

PADRÃO DE ENERGIA


NIVEL DO TERRENO

NIVEL DO TERRENO

NIVEL DO TERRENO

MURO DE ARRIMO DE CONCRETO EXISTENTE


VISTA FRONTAL DO MURO EXISTENTE
ESCALA 1/75

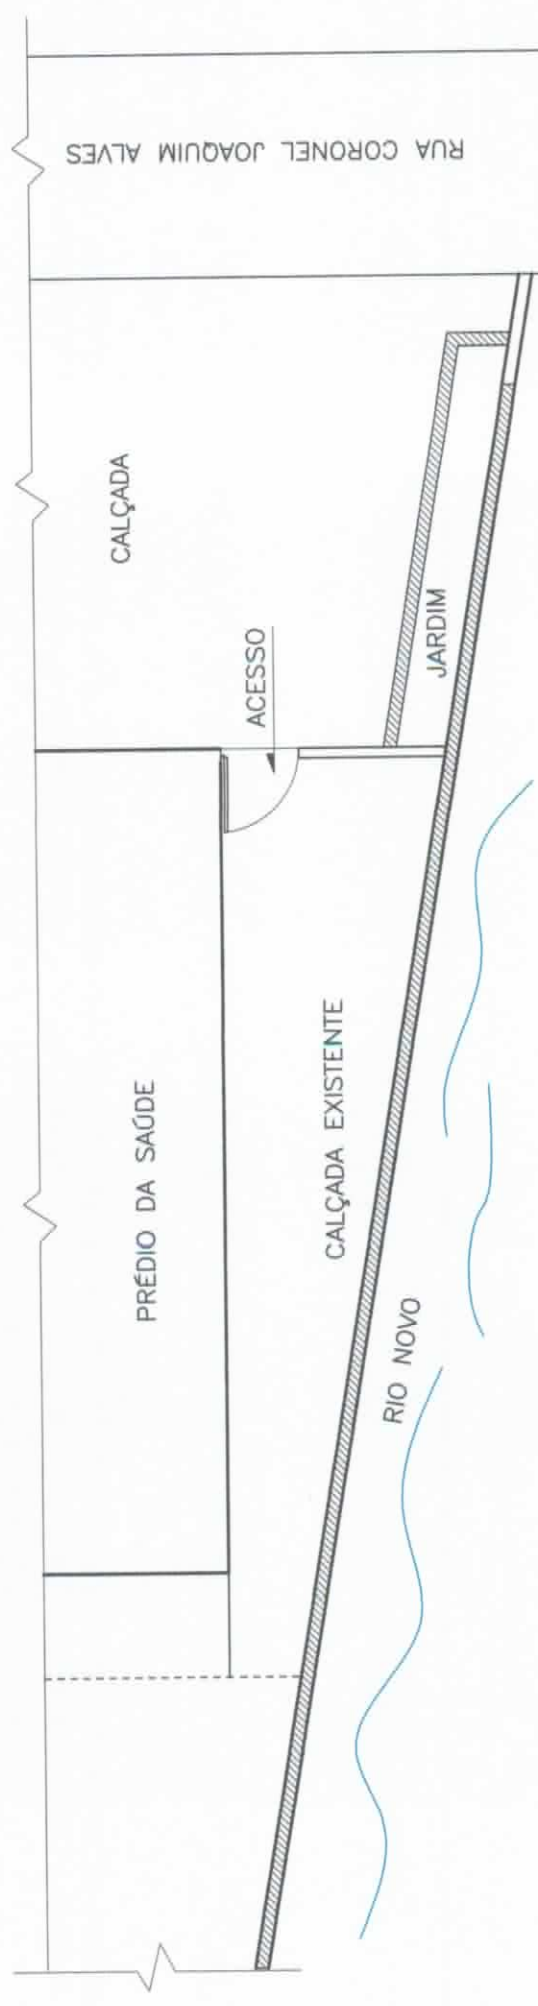

PLANTA BAIXA - LOCALIZAÇÃO
ESCALA 1/75


PREFEITURA MUNICIPAL DE RIO NOVO DO SUL			
GERENCIADOR: CONSTRUÇÃO DE PARTE DO MURO DA UBS - CENTRO (Antigo Ambulatório)			
ENDEREÇO: RUA CORONEL JOAQUIM ALVES - RIO NOVO DO SUL - RS	DATA:	ESCALA:	
COMISSÃO: MURO - PLANTA BAIXA E VISTA	DATA: 03 de maio de 2017	DESENHO SEM ESCALA	
PROJEÇÃO Nº: 01/08	ELABORADO POR: <i>Maria de Carmo Adão</i>		
PROFESSOR: <i>Maria de Carmo Adão</i>			
C.A.U. 056252			

PLANTA BAIXA SAPATA CORRIDA
(24,50x0,50)m

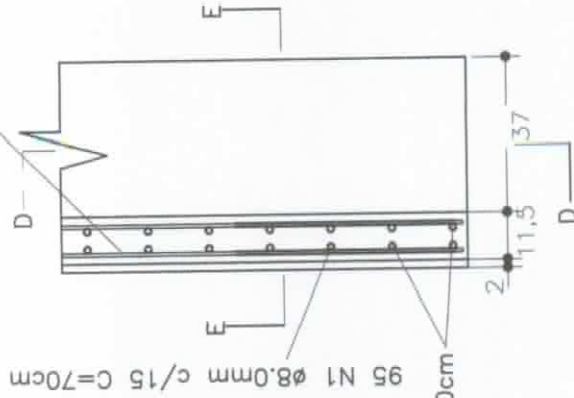

324 N4 Ø8.0mm c/15 C=60cm

95 N1 Ø8.0mm c/15 C=70cm

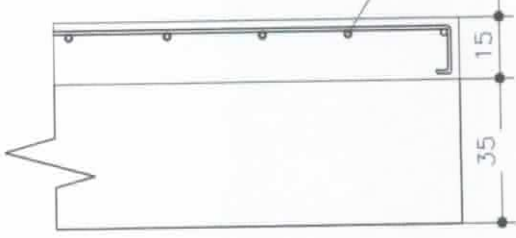


○ CORTE DD
SEM ESCALA

○ CORTE EE
SEM ESCALA

324 N4 Ø8.0mm c/15 C=60cm


8 N3 Ø8.0mm c/14 C=2450cm

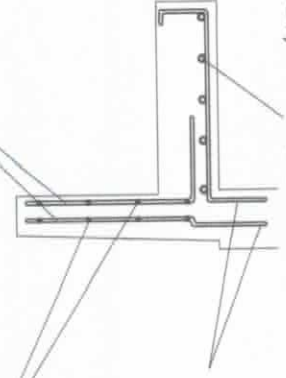


5 N2 Ø8.0mm c/10 C=14,35m

OBS: As ferragens da fundação serão chumbadas no muro existente por meio de furos com profundidade de 10cm e preenchimento de sikadur. Os furos terão espaçamento de 30cm, totalizando um total de 162 furos.


PREFEITURA MUNICIPAL DE RIO NOVO DO SUL			
GERENCIADOR: CONSTRUÇÃO DE PARTE DO MURO DA UBS - CENTRO (Antigo Ambulatório)			
ENDEREÇO: RUA CORDEIRO JOAQUIM ALVES - RIO NOVO DO SUL - RS		DATA:	
FUNDAÇÃO - SAPATA		03 de maio de 2017	
ELABORADO POR: Moisés do Carmo Alves Arquiteta		ESCALA:	
Nº: 02/03		REVISÃO SEM ESCALA	
CAU - AZ0557Z			

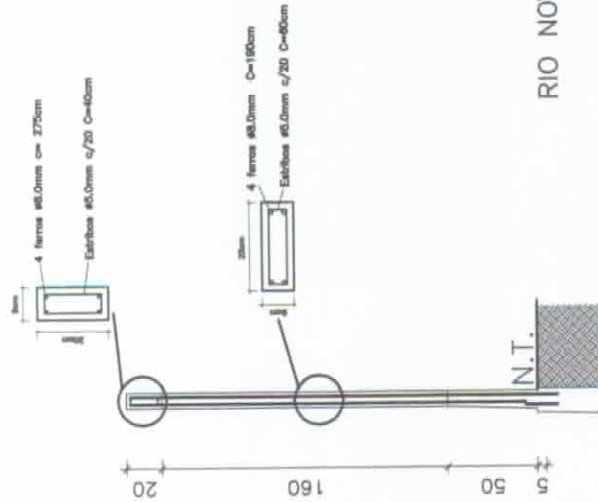

CORTE AA
SEM ESCALA

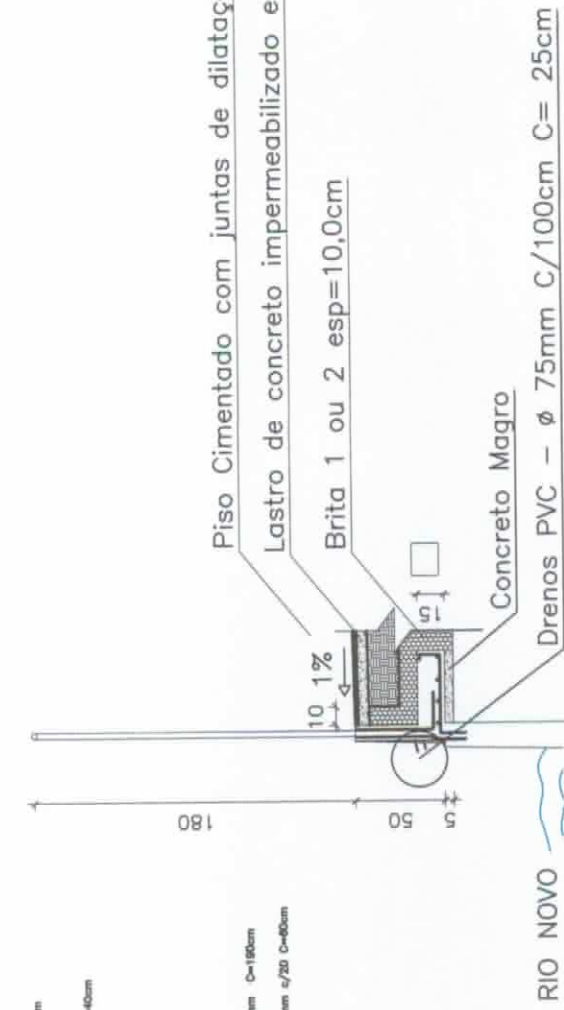


CORTE BB
SEM ESCALA

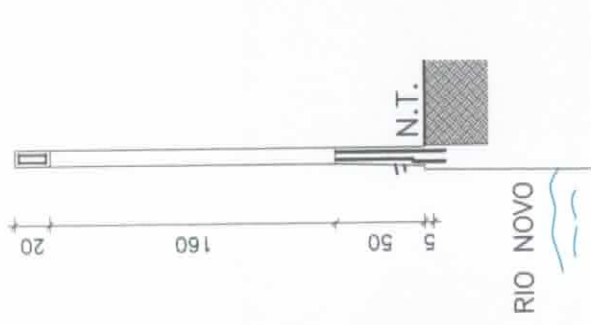

CORTE CC
SEM ESCALA

4 ferros $\phi 8.0\text{mm}$ C=210cm

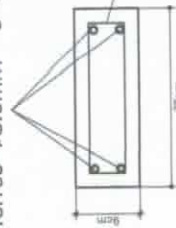

Estribos $\phi 5.0\text{mm}$ c/20 C=60cm

CORTE DA VIGA
SEM ESCALA

OBS: Todas as cintas possuem dimensões iguais (0,20x0,09)m

4 ferros $\phi 8.0\text{mm}$

Estribo 5,0mm a cada 20 cm C=40cm

OBS: Todas as pilares possuem dimensões iguais (0,25x0,09)m

PREFEITURA MUNICIPAL DE RIO NOVO DO SUL			
CONSTRUÇÃO DE PARTE DO MURO DA UBS - CENTRO (Antigo Ambulatório)			
ENDEREÇO:	RUA CORONEL JOAQUIM ALVES - RIO NOVO DO SUL - RS	DATA:	03 de maio de 2017
CONTIENDO:	MURO - CORTES	ESCALA:	DESEMIO SEM ESCALA
FRENTE Nº:	03/03	ELABORADO POR:	MARCELO CARNEIRO ALVES

CAU - A26352