


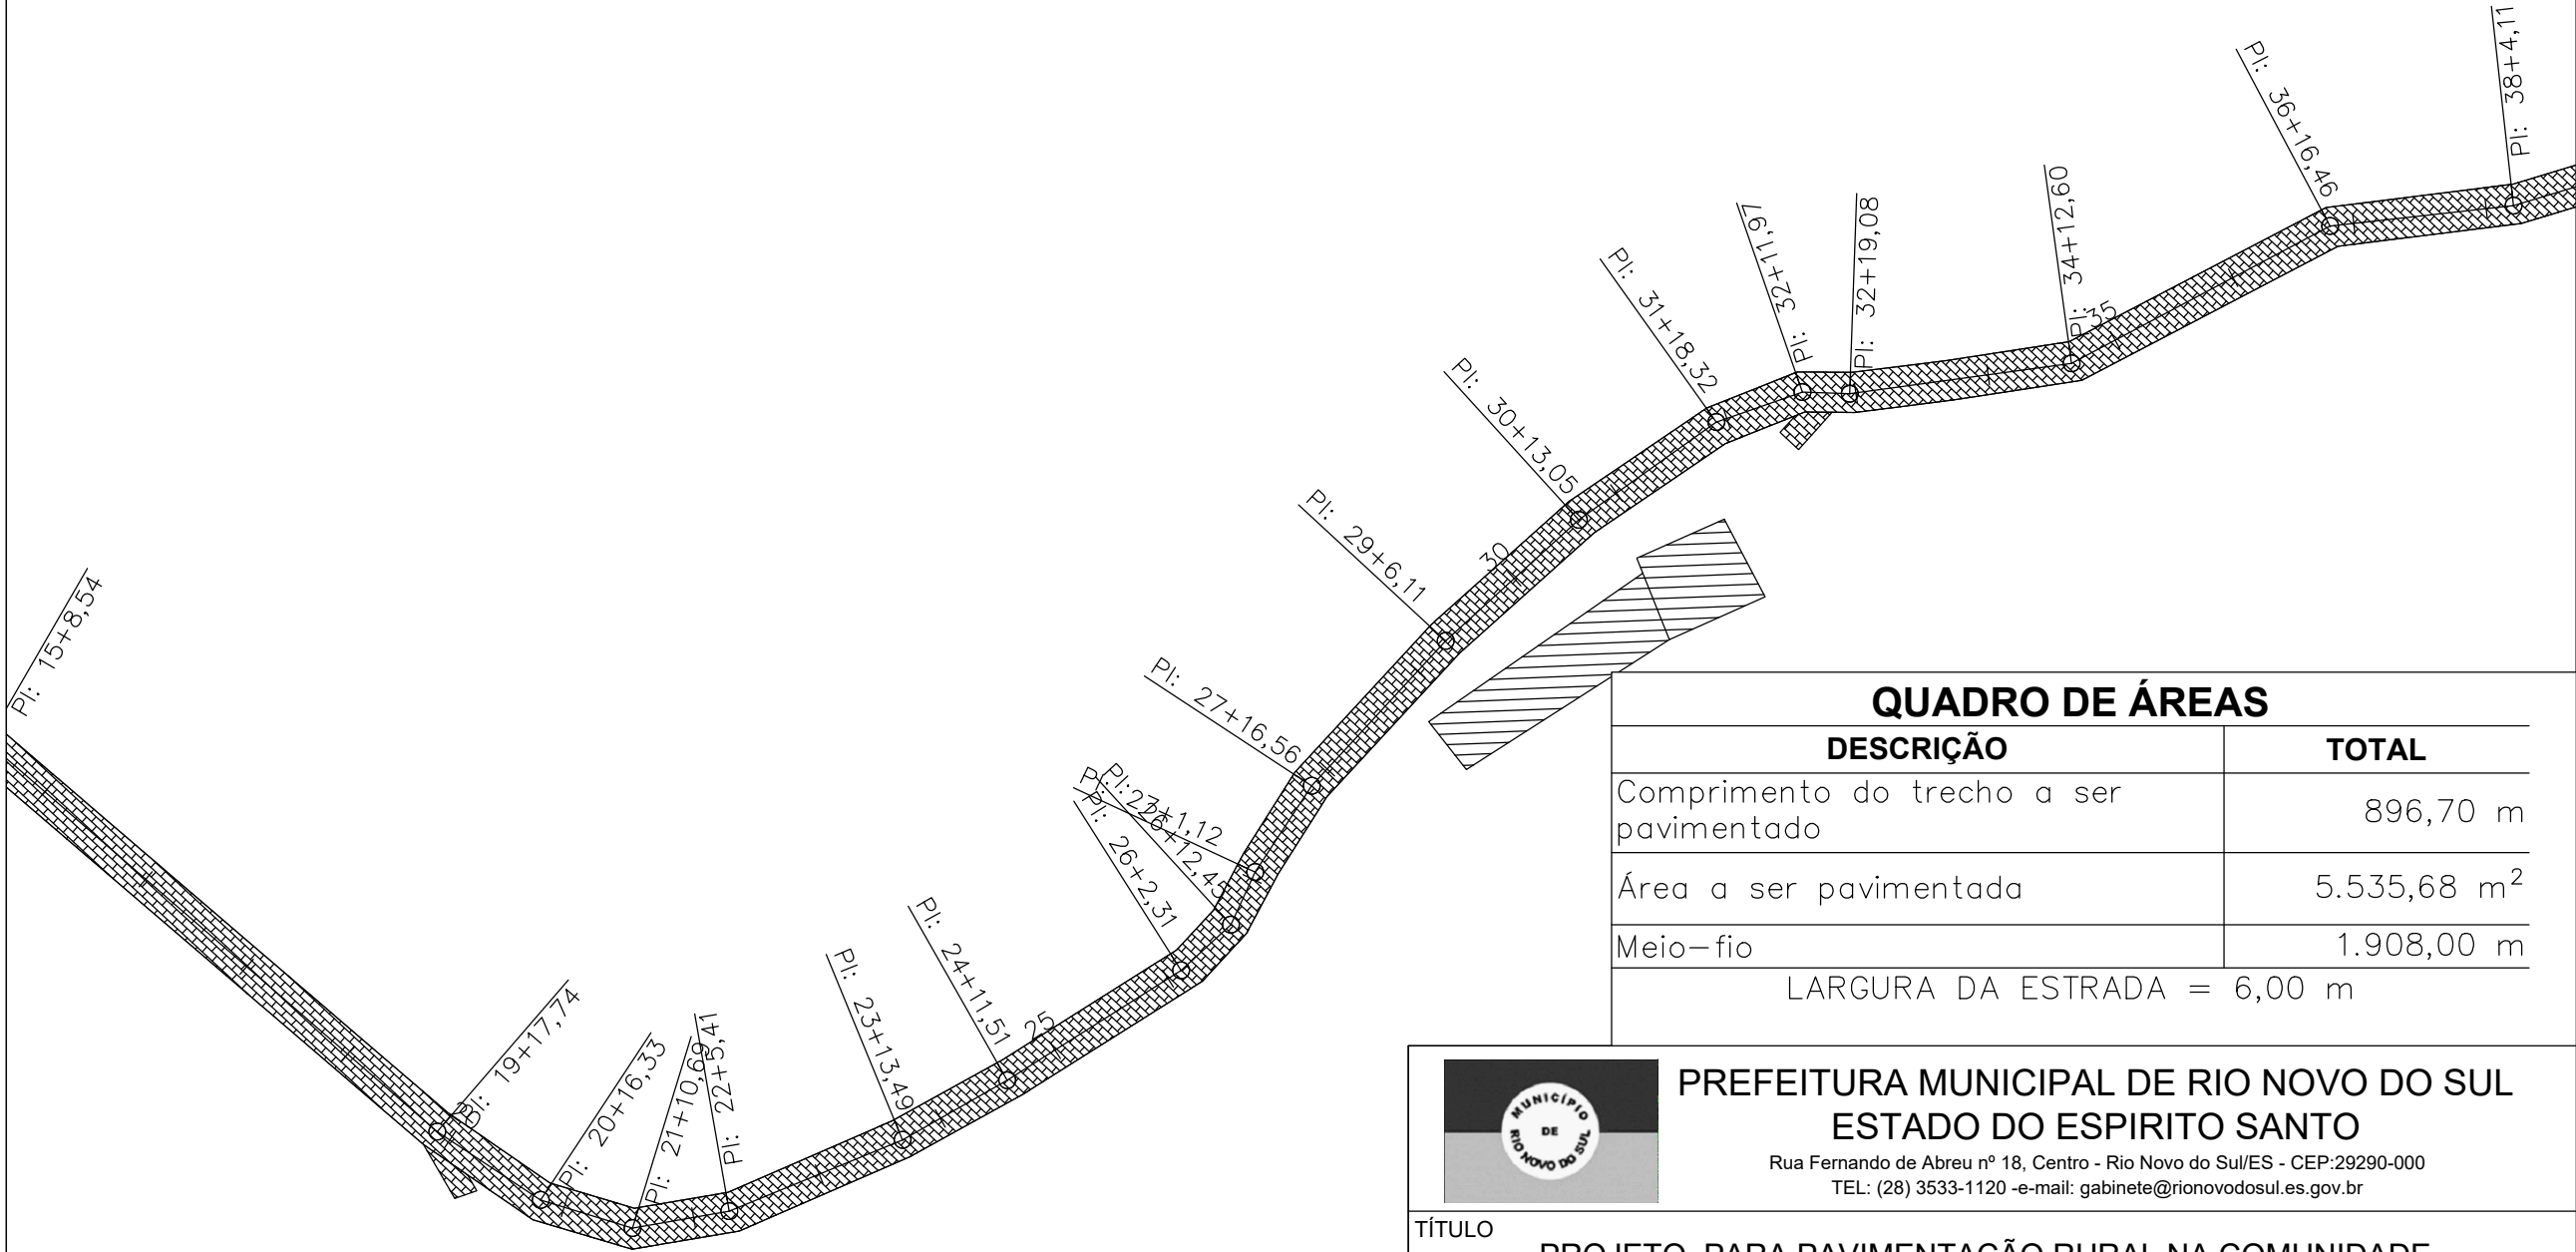

Área a ser pavimentada

Área com residências

PLANTA BAIXA PAVIMENTAÇÃO
Cotas em metros. ESCALA 1:1000

QUADRO DE ÁREAS	
DESCRIÇÃO	TOTAL
Comprimento do trecho a ser pavimentado	896,70 m
Área a ser pavimentada	5.535,68 m²
Meio-fio	1.908,00 m
LARGURA DA ESTRADA = 6,00 m	



PREFEITURA MUNICIPAL DE RIO NOVO DO SUL

ESTADO DO ESPÍRITO SANTO

Rua Fernando de Abreu nº 18, Centro - Rio Novo do Sul/ES - CEP:29290-000
TEL: (28) 3533-1120 -e-mail: gabinete@rionovodosul.es.gov.br

TÍTULO

PROJETO PARA PAVIMENTAÇÃO RURAL NA COMUNIDADE DE SÃO VICENTE NO MUNICÍPIO DE RIO NOVO DO SUL - ES.

PROJETO

CONTEÚDO

PROJETO DE PAVIMENTAÇÃO

PLANTA BAIXA - PAVIMENTAÇÃO
TABELA QUANTITATIVOS

ESCALA

DATA

PRANCHA

INDICADA

JANEIRO/2024

02/03

PREFEITO MUNICIPAL

Jocenei Marconcini Castelari
Documento assinado digitalmente

RESP. TÉCNICO

 VICTOR COLLI ZERBONE
Data: 30/01/2024 10:22:28-0300
Verifique em <https://validar.iti.gov.br>

A3



INFORMAÇÕES DO DOCUMENTO

Documento capturado em 08/12/2025 10:36:25 (HORÁRIO DE BRASÍLIA - UTC-3)
por PAULO CESAR DO AMARAL CONTAIFER (SECRETÁRIO MUNICIPAL - SETGAB - SEMPLAN - PMRNS)
Valor Legal: CÓPIA SIMPLES | Natureza: DOCUMENTO NATO-DIGITAL

A disponibilidade do documento pode ser conferida pelo link: <https://e-docs.es.gov.br/d/2025-RXZK19>