



BRINQUEDOPRAÇA  
ESC: 1/50

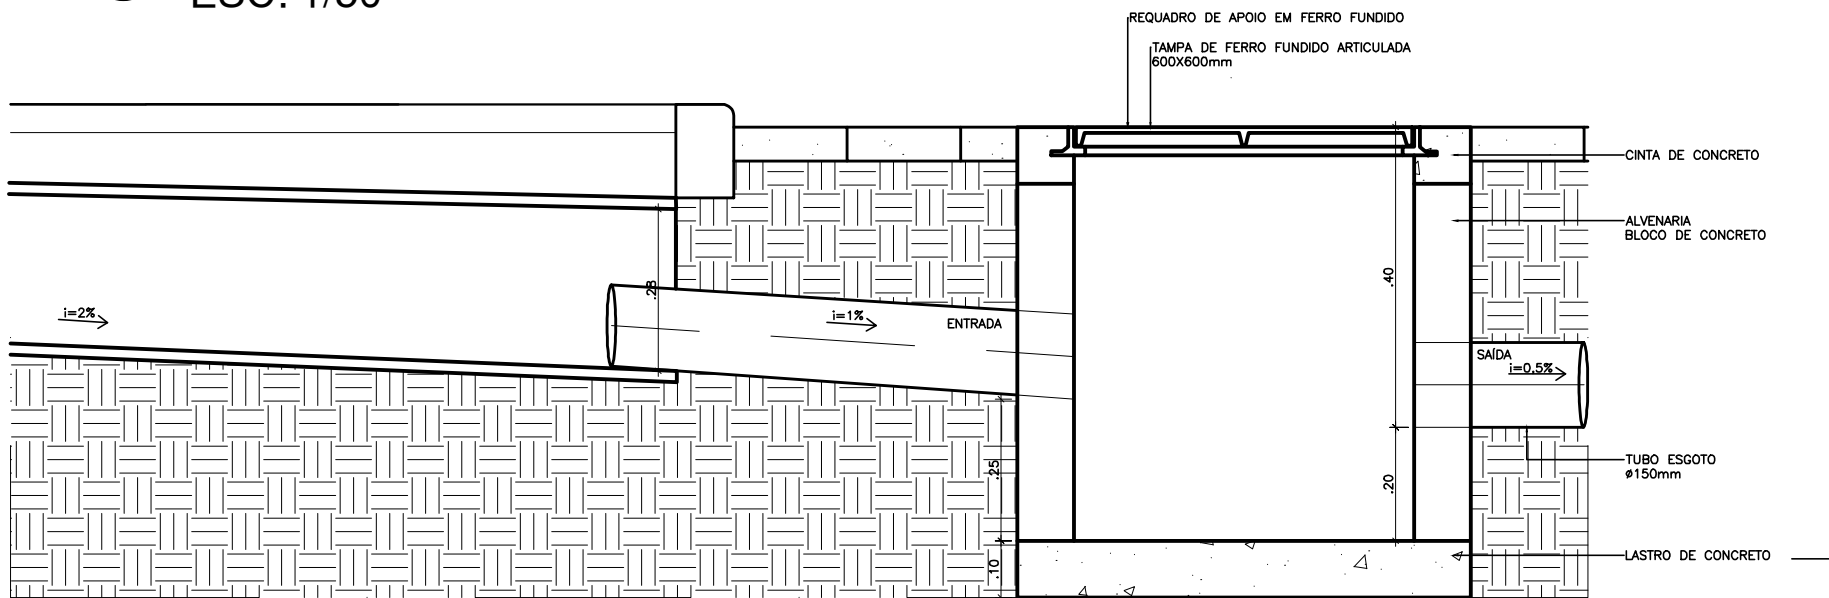

CORTE AA - DETALHE 01  
SEM ESCALA

**OBSERVAÇÃO:**  
Por se tratar de projeto padrão, cabe alertar que para sua implantação, deverão ser verificadas as condições do sistema de drenagem pluvial existente, procedendo as adaptações necessárias para interligação, de modo a garantir o seu perfeito funcionamento.  
Caso não exista sistema de drenagem no local, outra solução deverá ser adotada para destinação das águas pluviais.

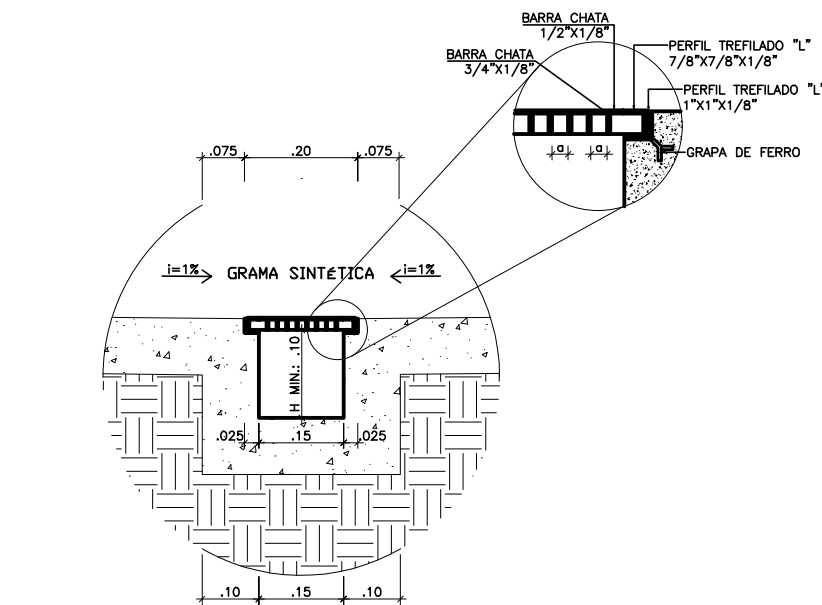

DETALHE 02 - CORTE CANALETA  
SEM ESCALA

DETALHE PISO BRINQUEDOPRAÇA  
SEM ESCALA

MALHA DUPLA  
TELA SOLDADA Q92

TERRENO COMPACTADO

FILME PLÁSTICO  
DE POLIETILENO  
(ESP.=150 MICRAS)

JUNTA SECA: PREENCHER COM  
SELANTE, MARCA DE REFERÊNCIA -  
SIKAFLEX T68

QUANTITATIVO

TELA SOLDADA Q92 (CA-60)	CONCRETO
PESO / M2	VOLUME / M2
2 X 1,48 kg	0,12 M3
TOTAL : 820 kg	TOTAL : 33,3 m3

OBS.:  
- COLOCAÇÃO DE LONA PLÁSTICA COBRINDO TODA A SUPERFÍCIE EXISTENTE;  
- JUNTA SECA A CADA 3 METROS - VER DETALHE;  
- O CORTE DAS JUNTAS DEVERÁ SER FEITO 2 DIAS APÓS A CONCRETAGEM DO PISO, COM MÁQUINA ESPECÍFICA COM DISCO DIAMANTADO PARA CORTE DE PISO;  
- AS JUNTAS DEVERÃO SER PREENCHIDAS COM SELANTE APÓS A CURA DO CONCRETO - VER DETALHE;  
- TERRENO COMPACTADO A 95% PN.

FORMAS

ARMAÇÃO

QUANTITATIVO

2XVAR N2 Ø 6.3  
C/15 C=80

4 N1 Ø 6.3  
C=COR

10 N1 Ø 6.3  
C=COR

24


39

6

6

VAR N3 Ø 6.3 C/15 C=110


FORMAS/ARMAÇÃO CANALETA  
SEM ESCALA

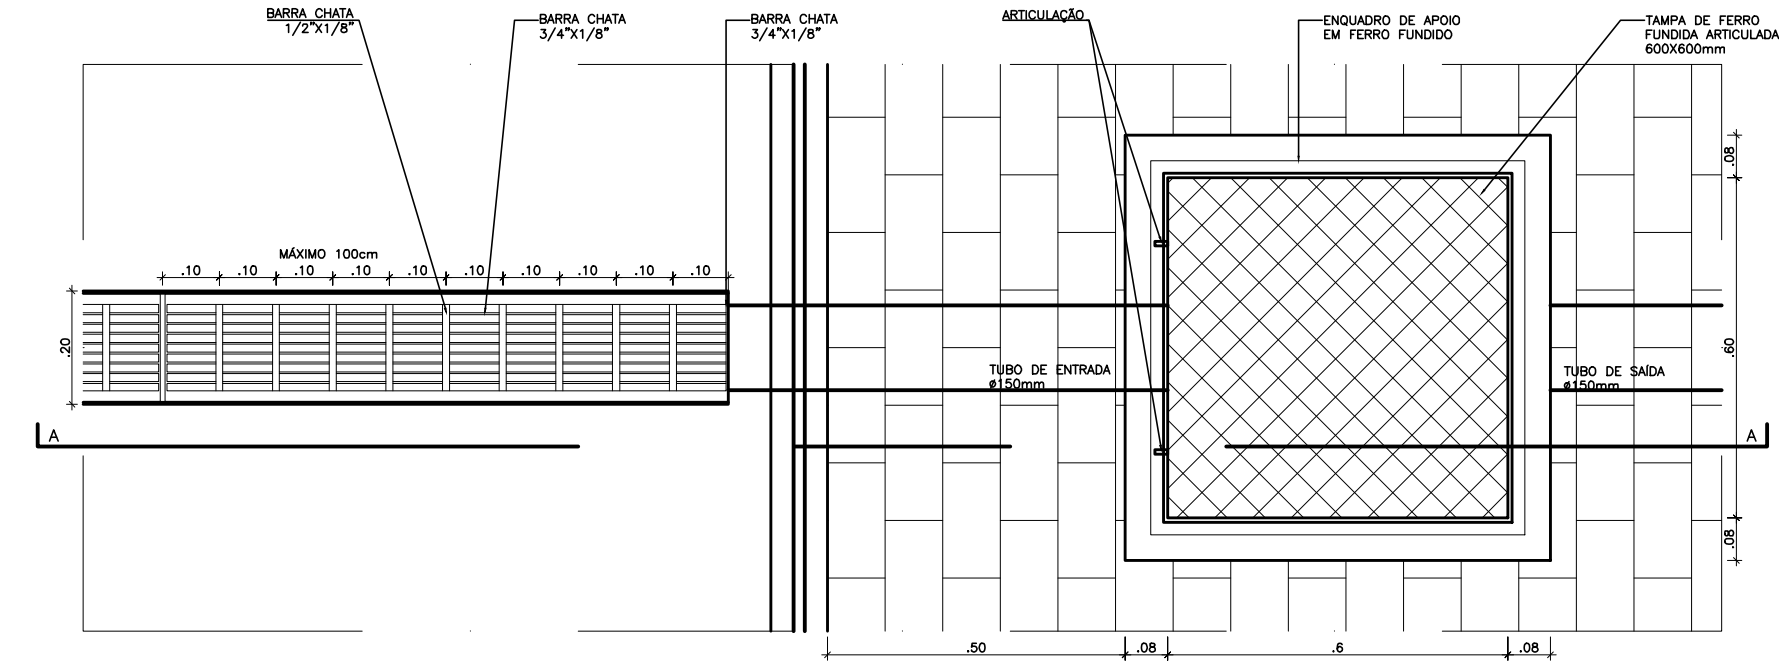


DETALHE 01 - GRELHA E CX DE AREIA  
SEM ESCALA

	PREFEITURA MUNICIPAL DE RIO NOVO DO SUL	
	SECRETARIA MUNICIPAL DE PLANEJAMENTO	
PROJETO ARQUITETÔNICO BRINQUEDOPRAÇA		
LOCAL: RUA MAJOR CAETANO, CENTRO - RIO NOVO DO SUL - ES		
CONTEÚDO: PLANTA BAIXA CORTE AA CORTE BB DETALHE DO PISO DETALHE DA CANALETA		
FOLHA: 2/2	ADMINISTRAÇÃO: JOCENEI MARCONCINI CASTELARI PREFEITO MUNICIPAL	RESPONSÁVEL TÉCNICO: VICTOR COLLI ZERBONE ENGENHEIRO CIVIL / SEG. DO TRABALHO - CREA ES-037377/D




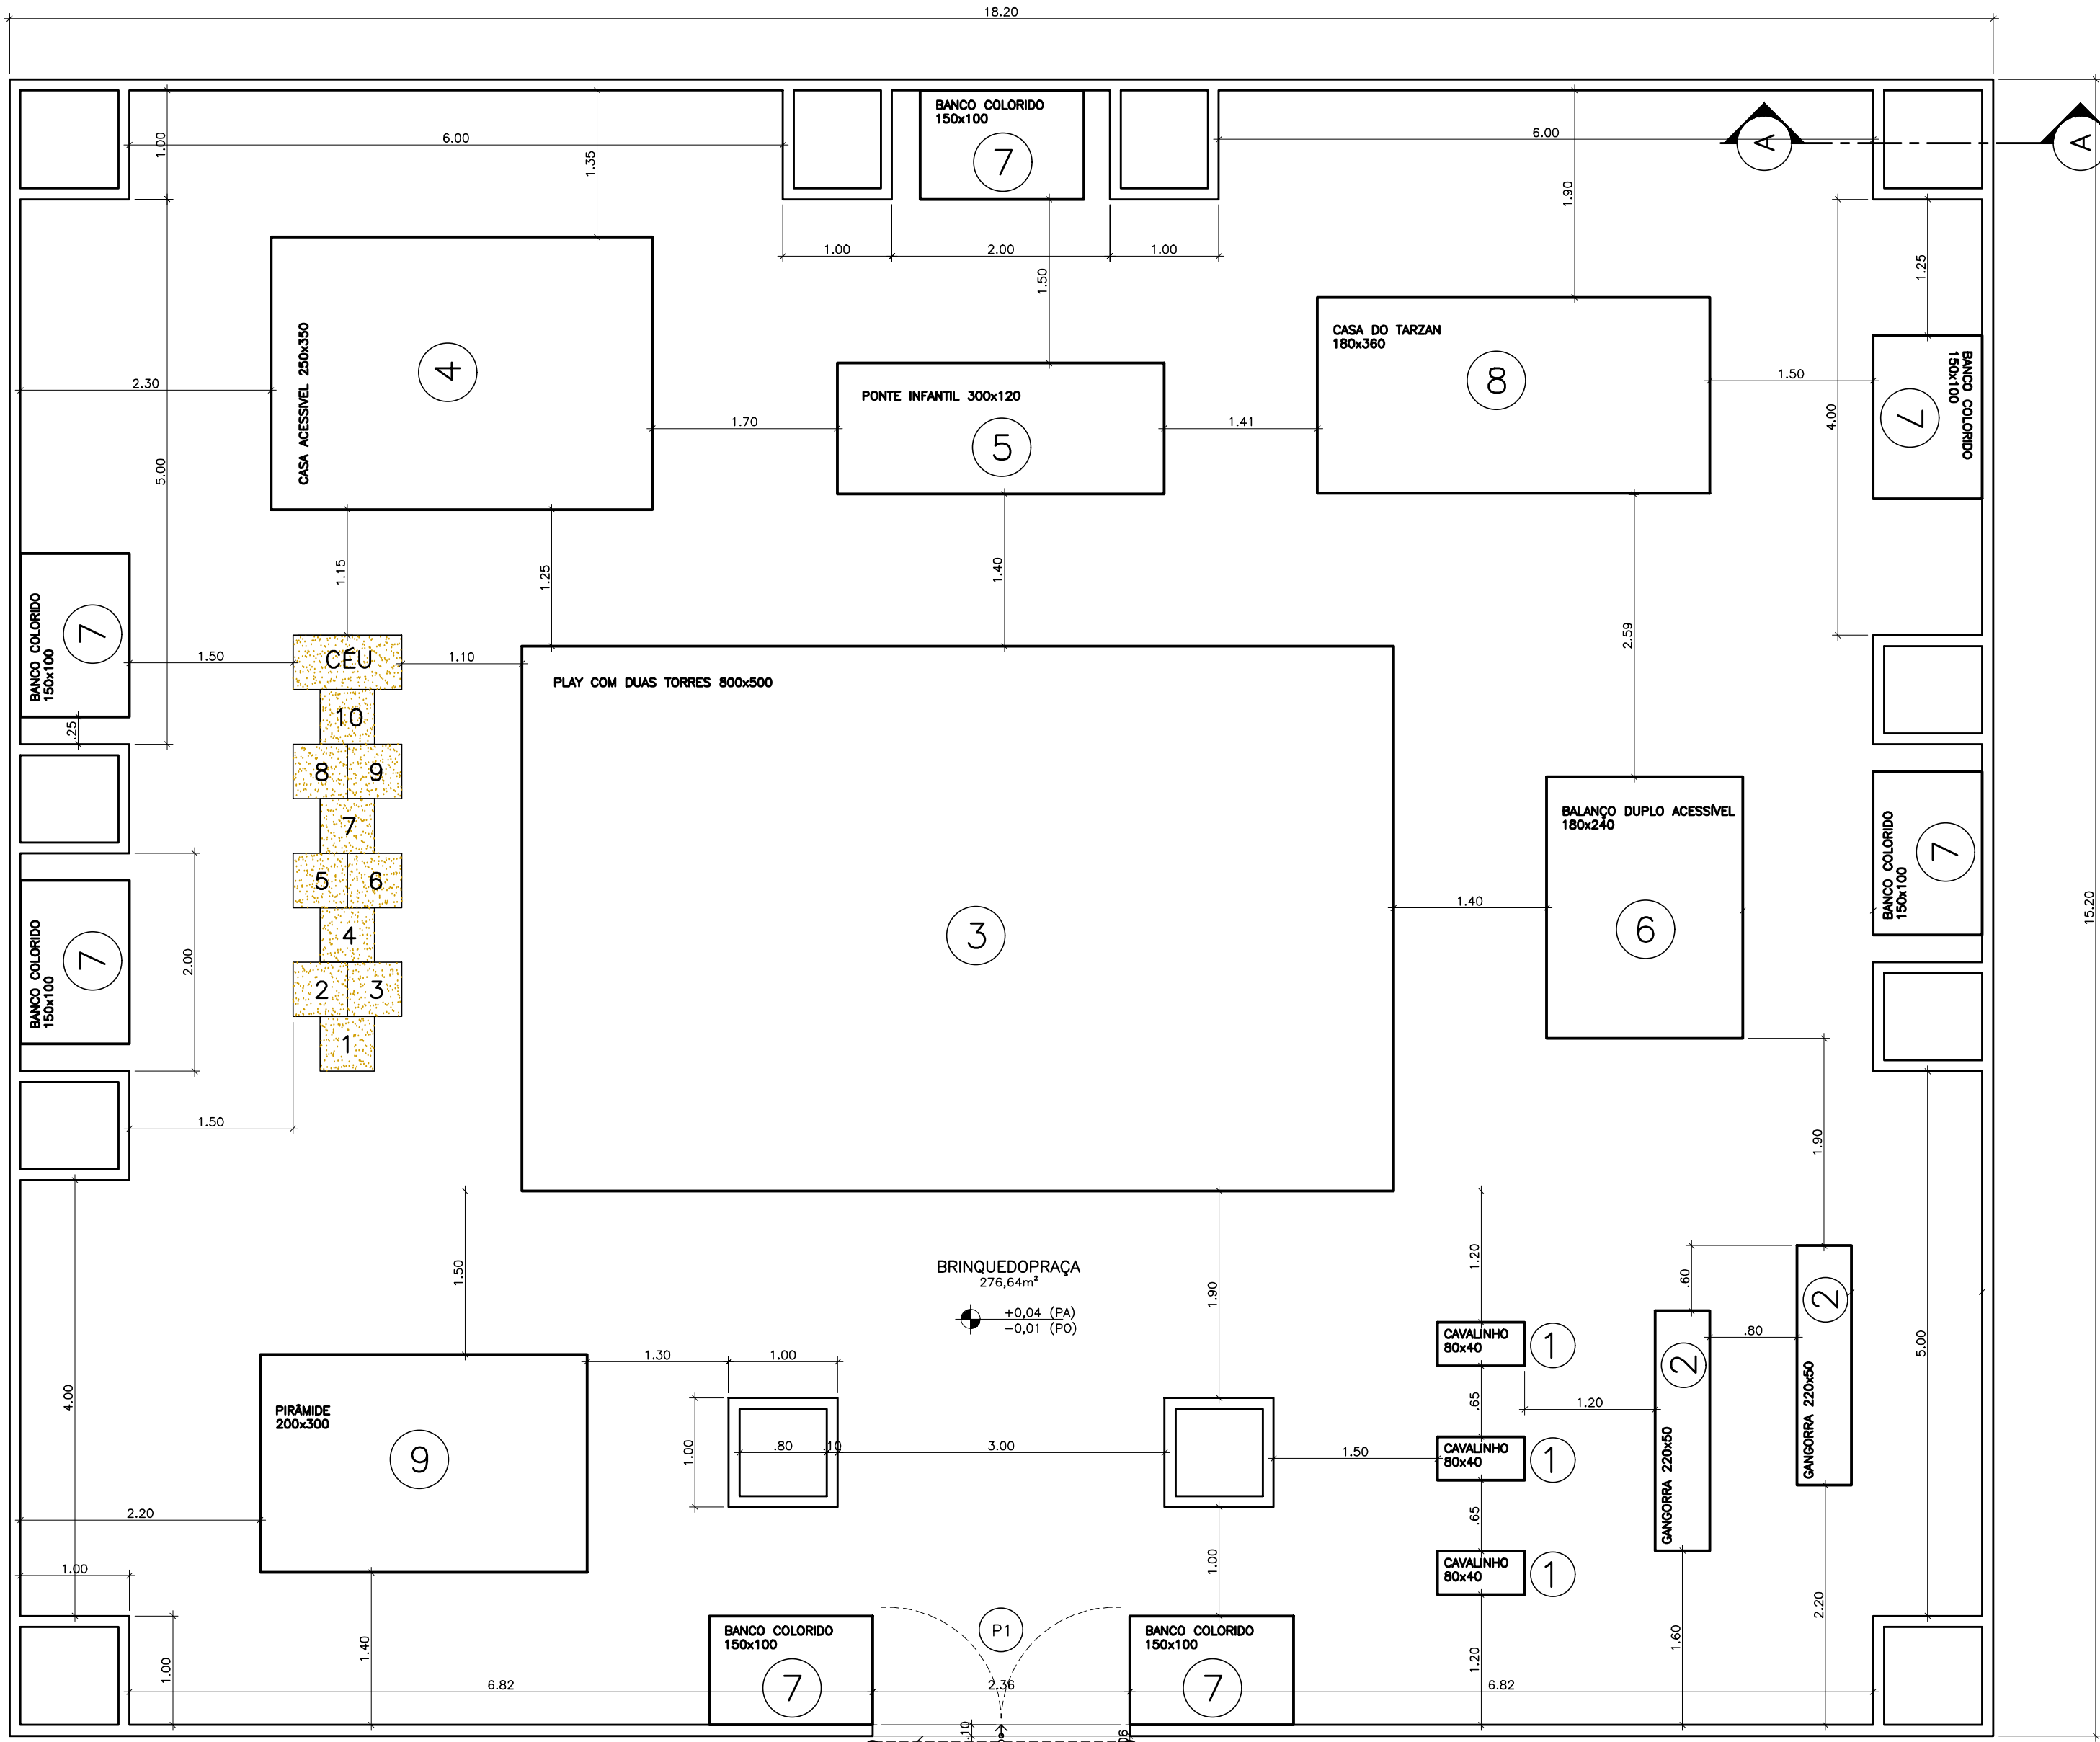

BRINQUEDOPRAÇA  
VISTA SUPERIOR  
ESCALA 1/50

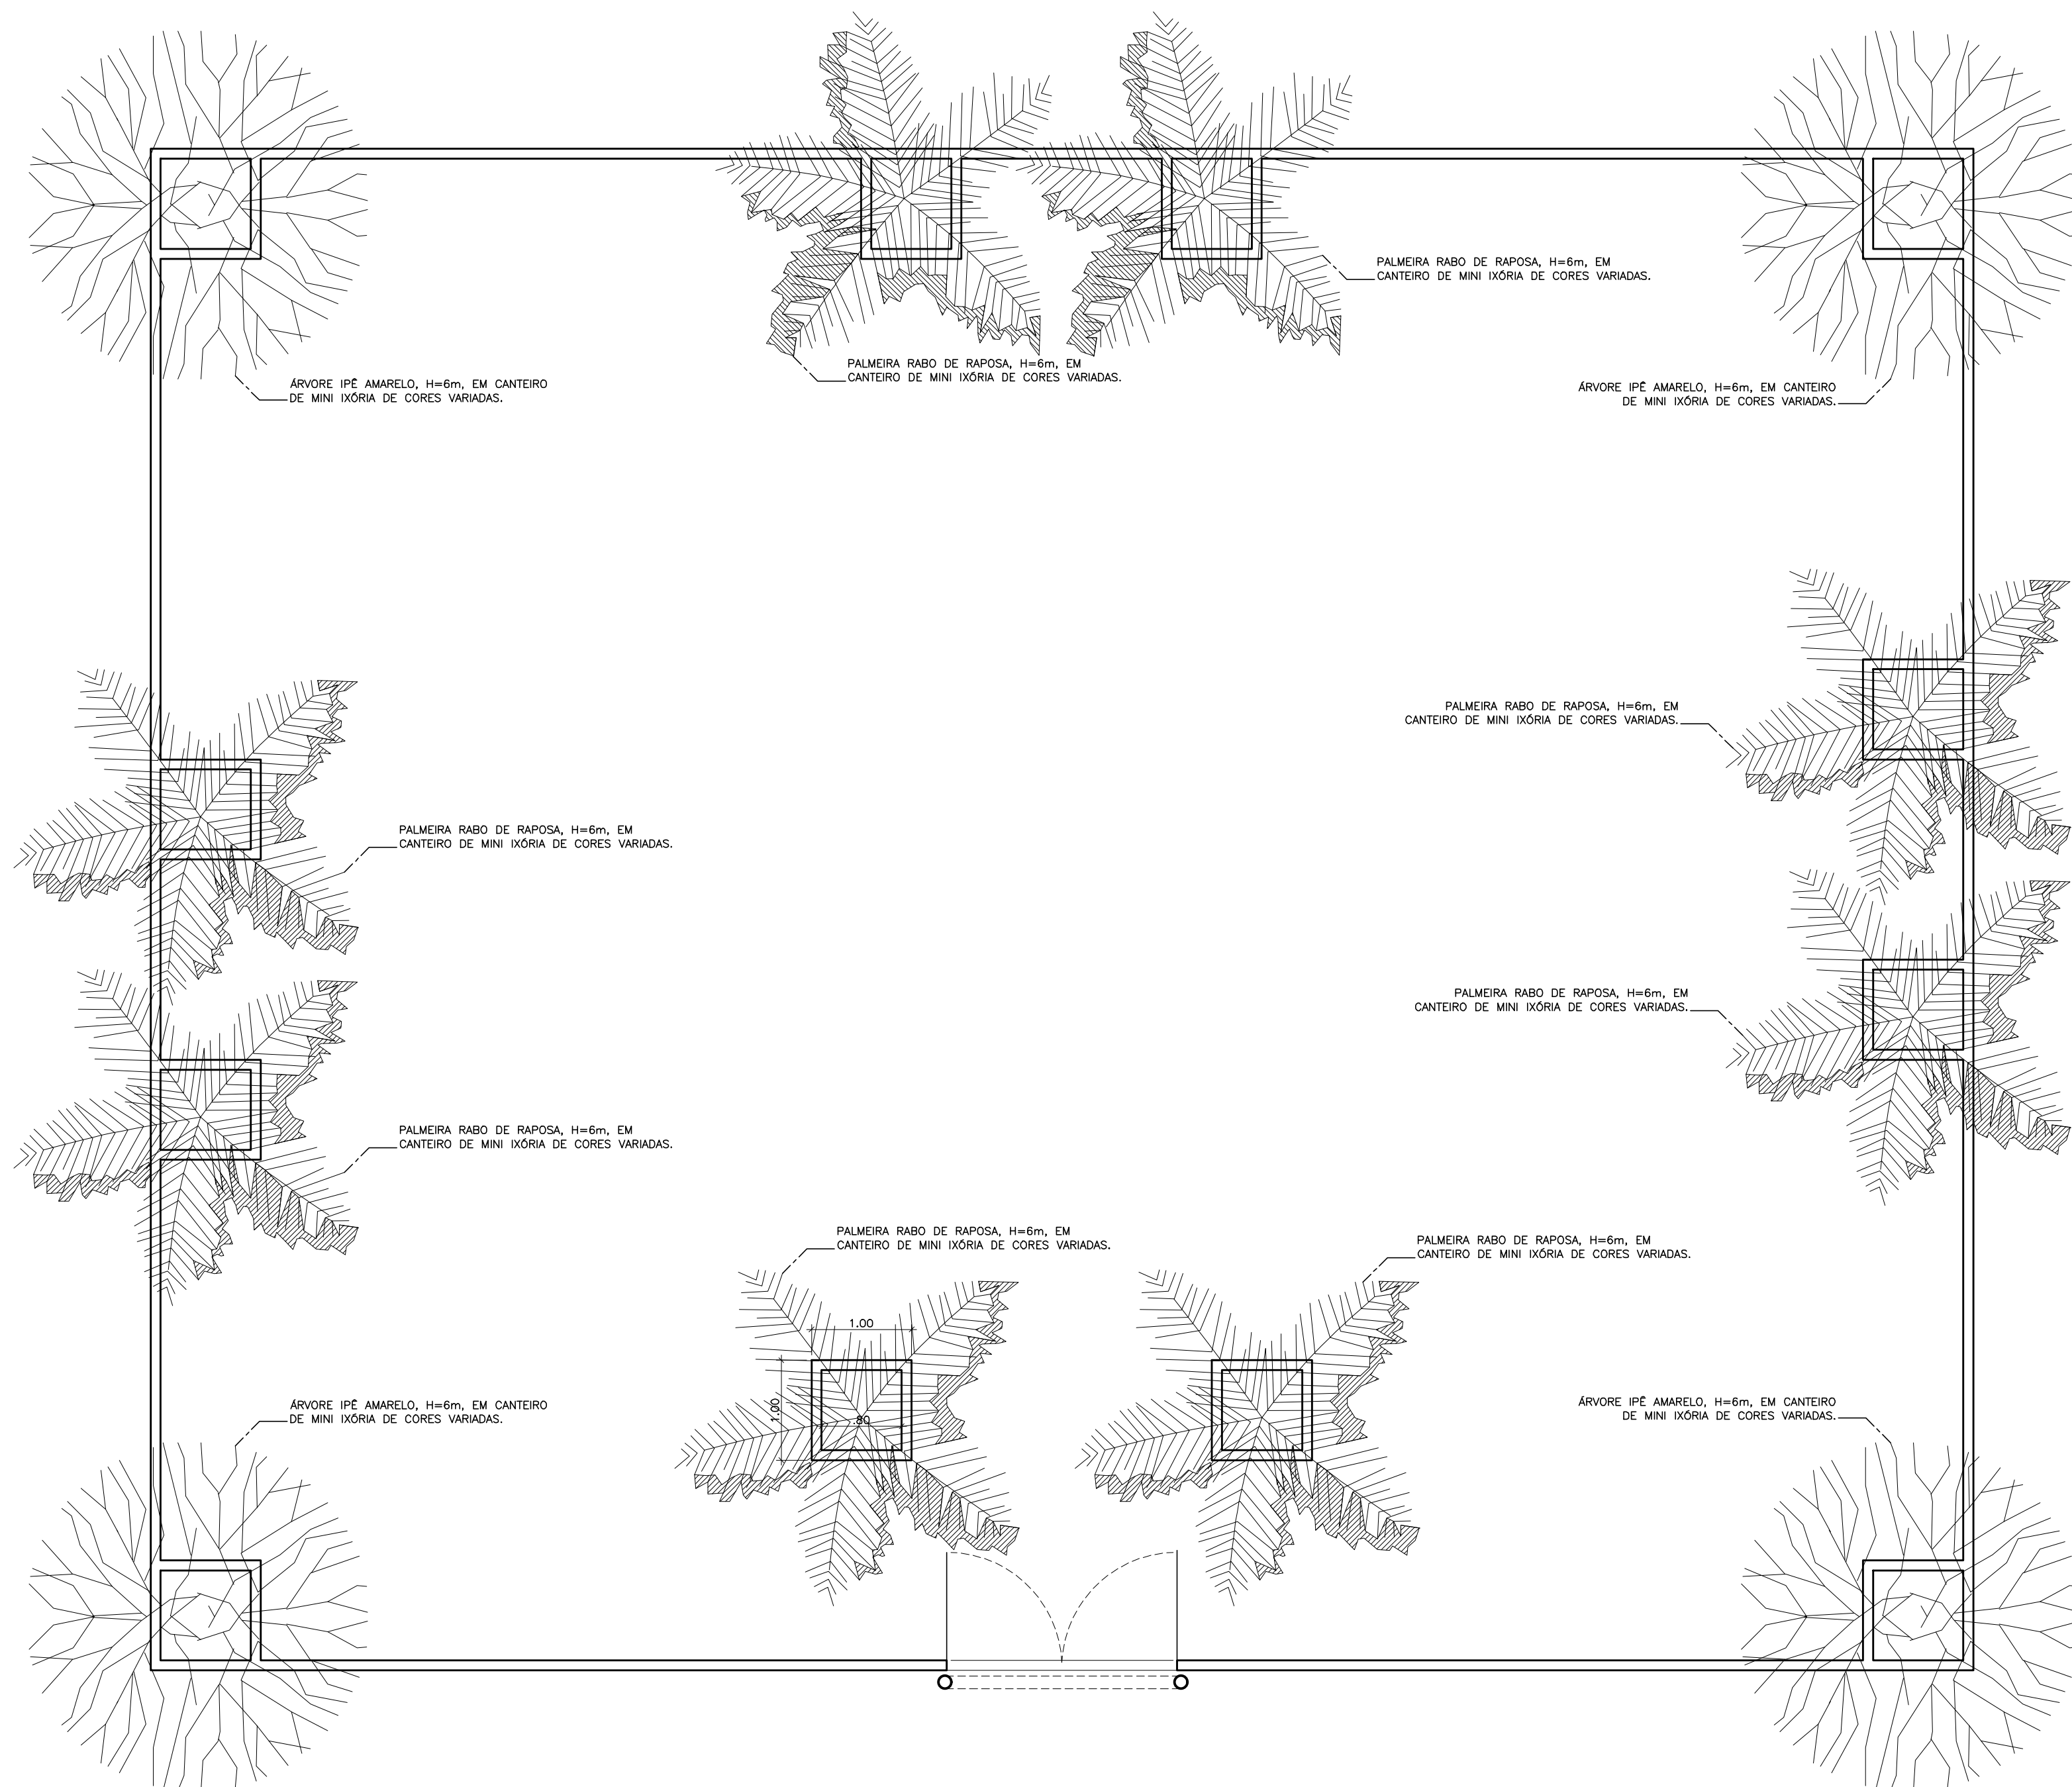



BRINQUEDOPRAÇA  
PAISAGISMO  
ESCALA 1/50

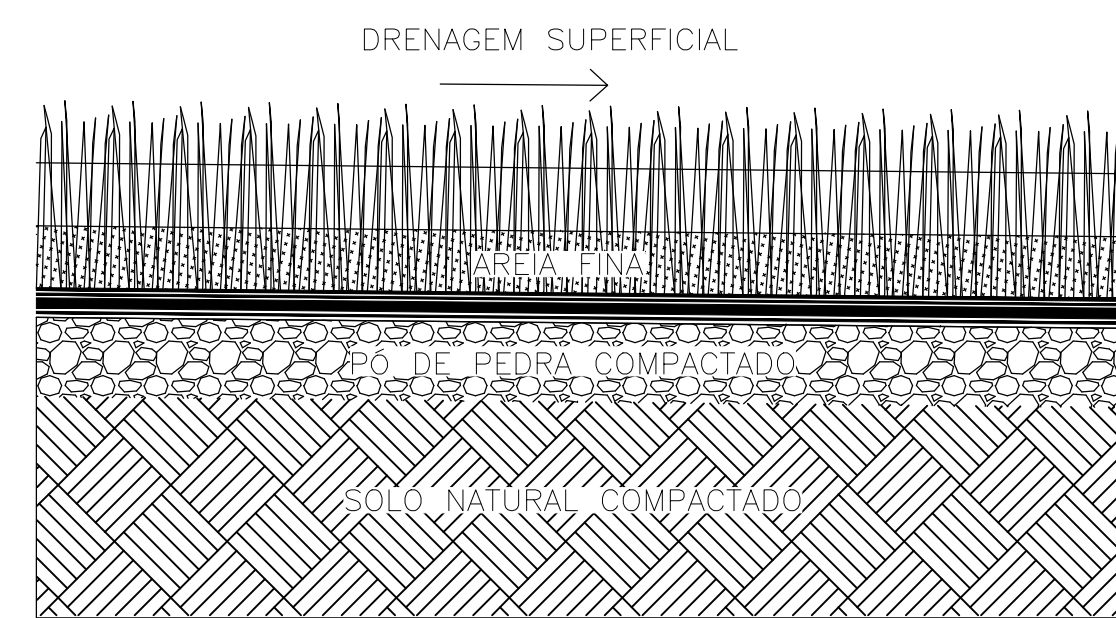


DETALHE PISO  
SEM ESCALA

QUADRO DE ESQUADRIAS


TIPOS		
NOME	DIMENSÕES (M)	TIPO
PI	220x150	ÁRBOR - 2 BANDEIRAS GRADIL NYLON®

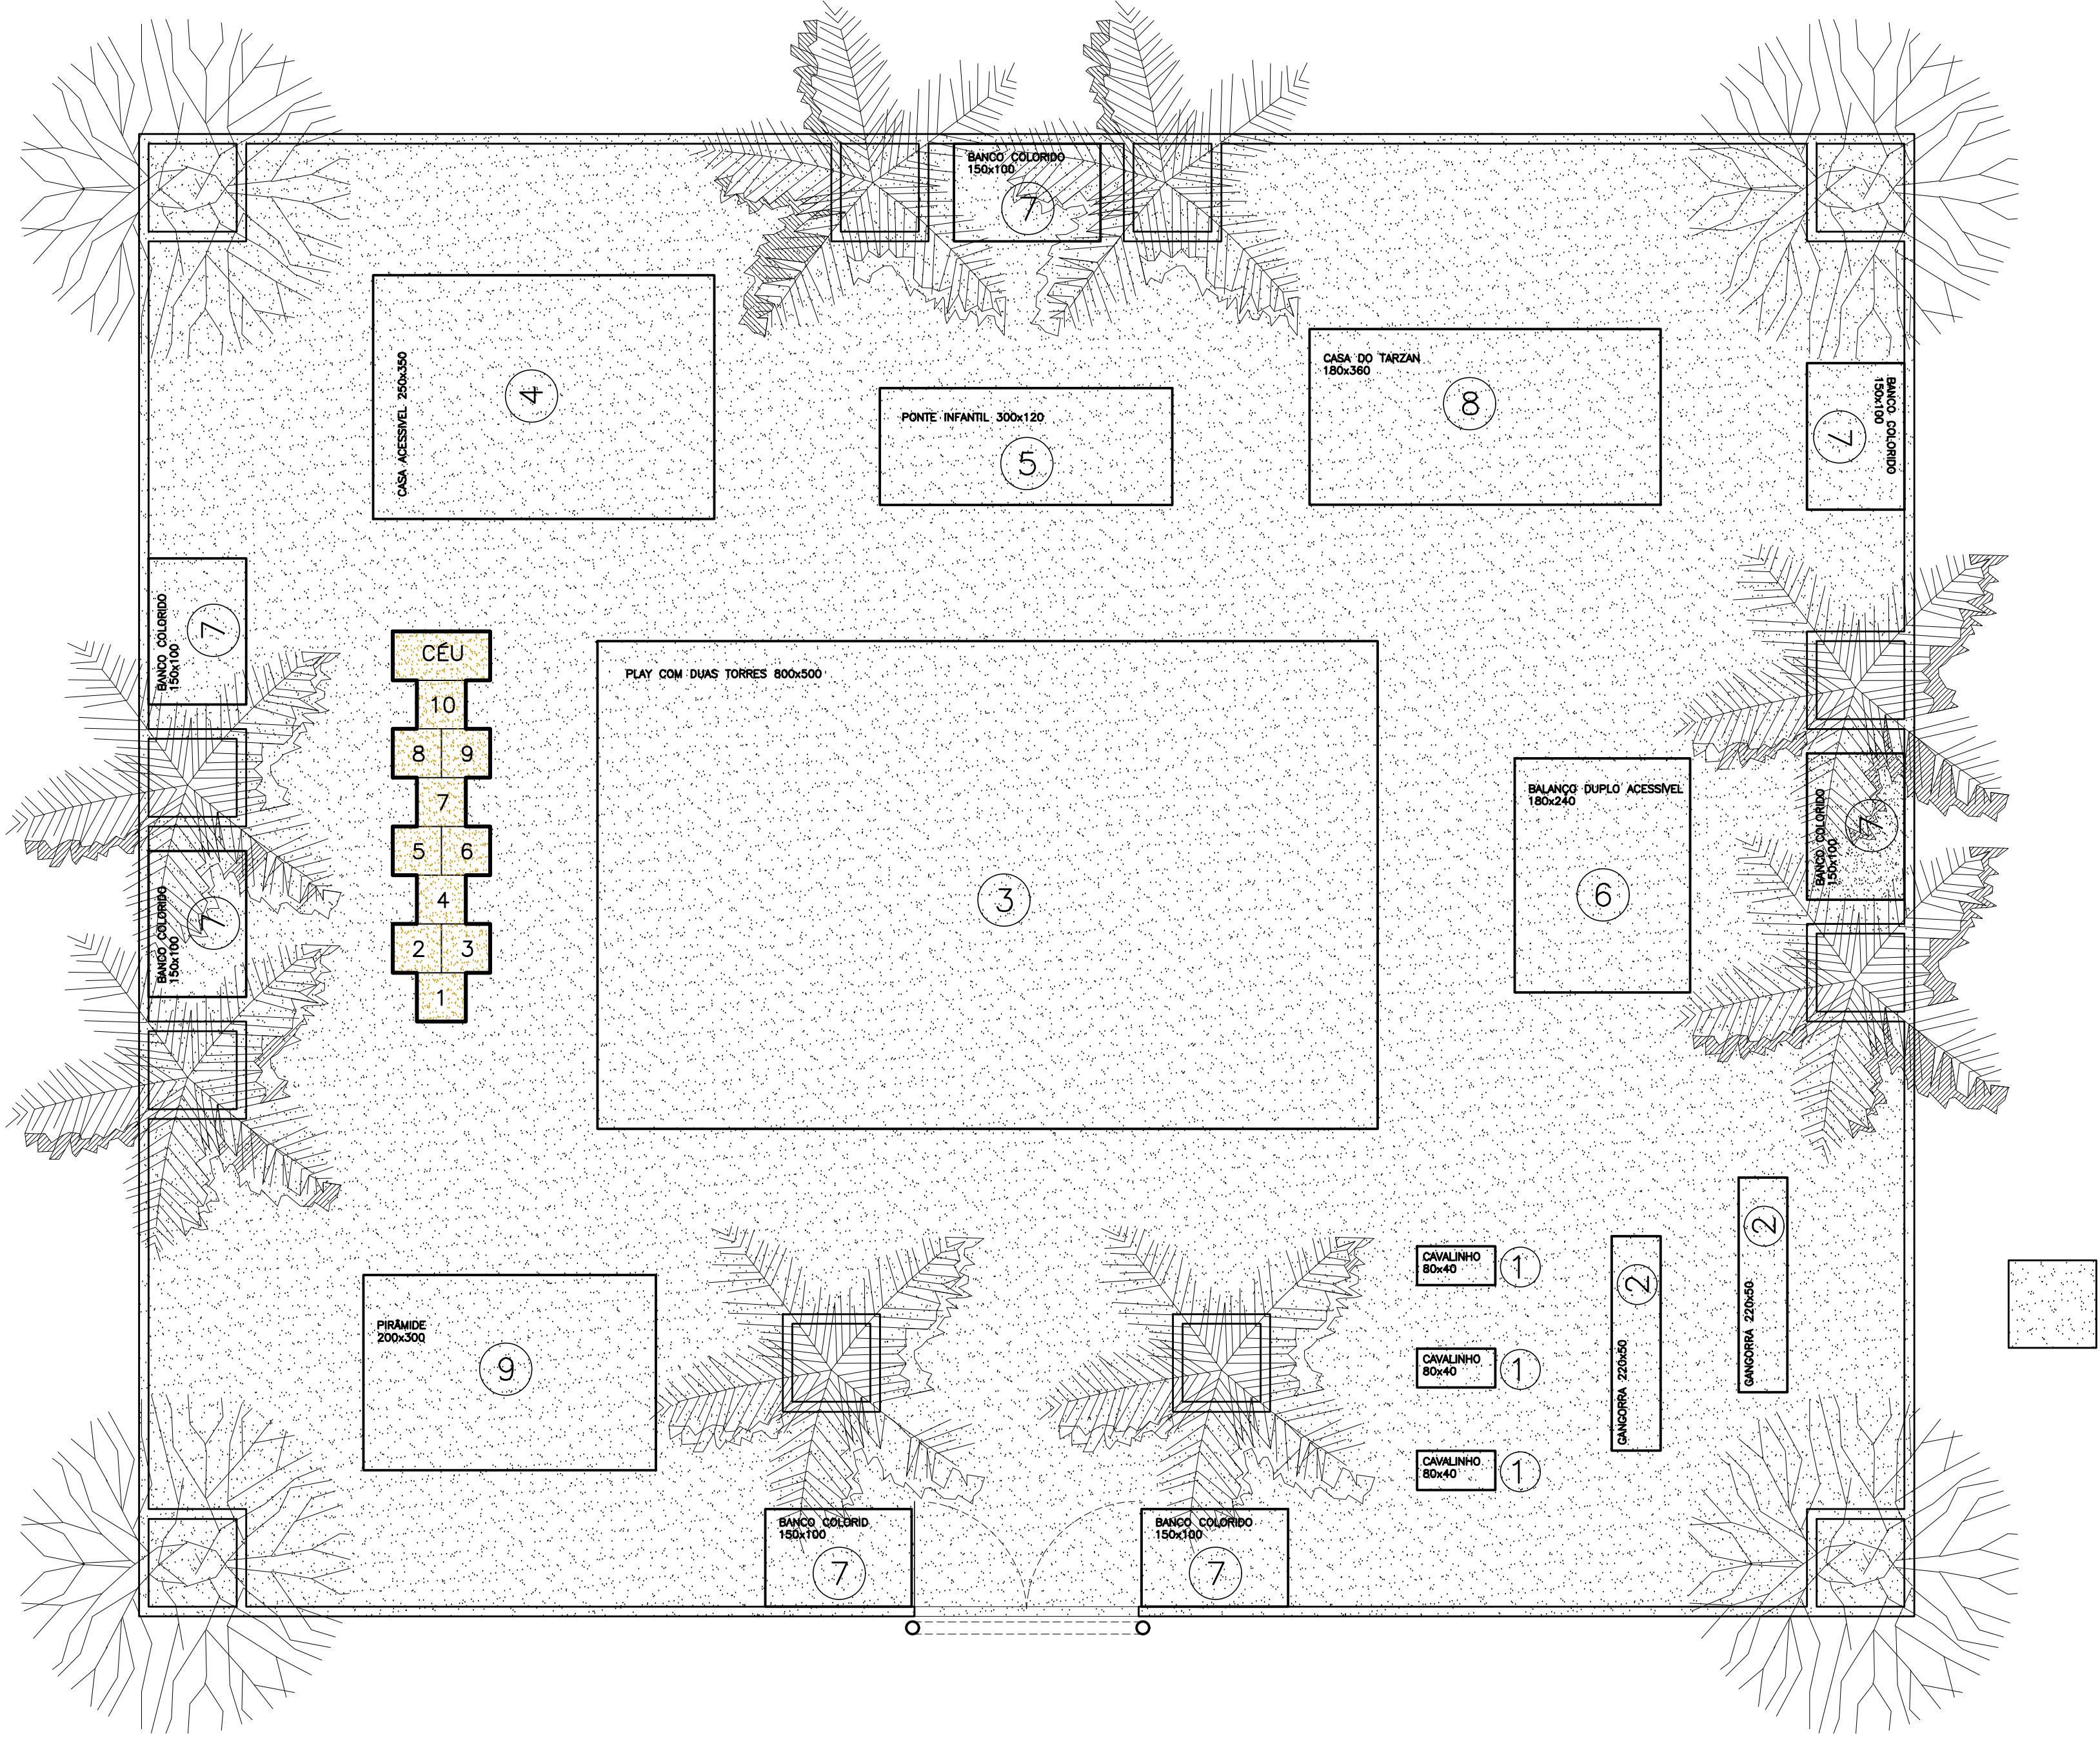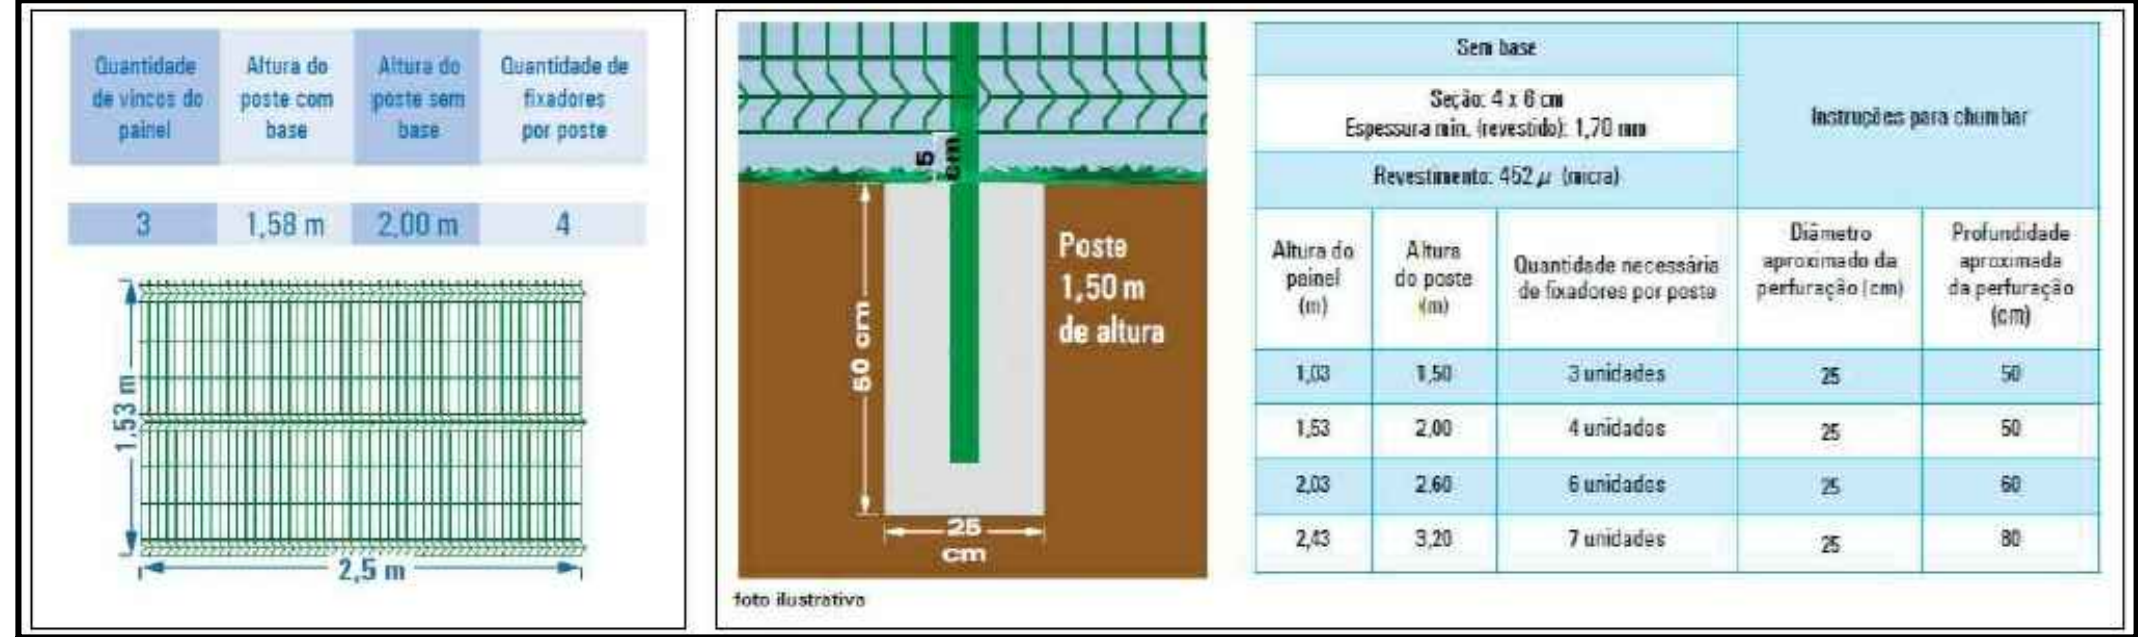

BRINQUEDOPRAÇA  
VISTA SUPERIOR  
ESCALA 1/50

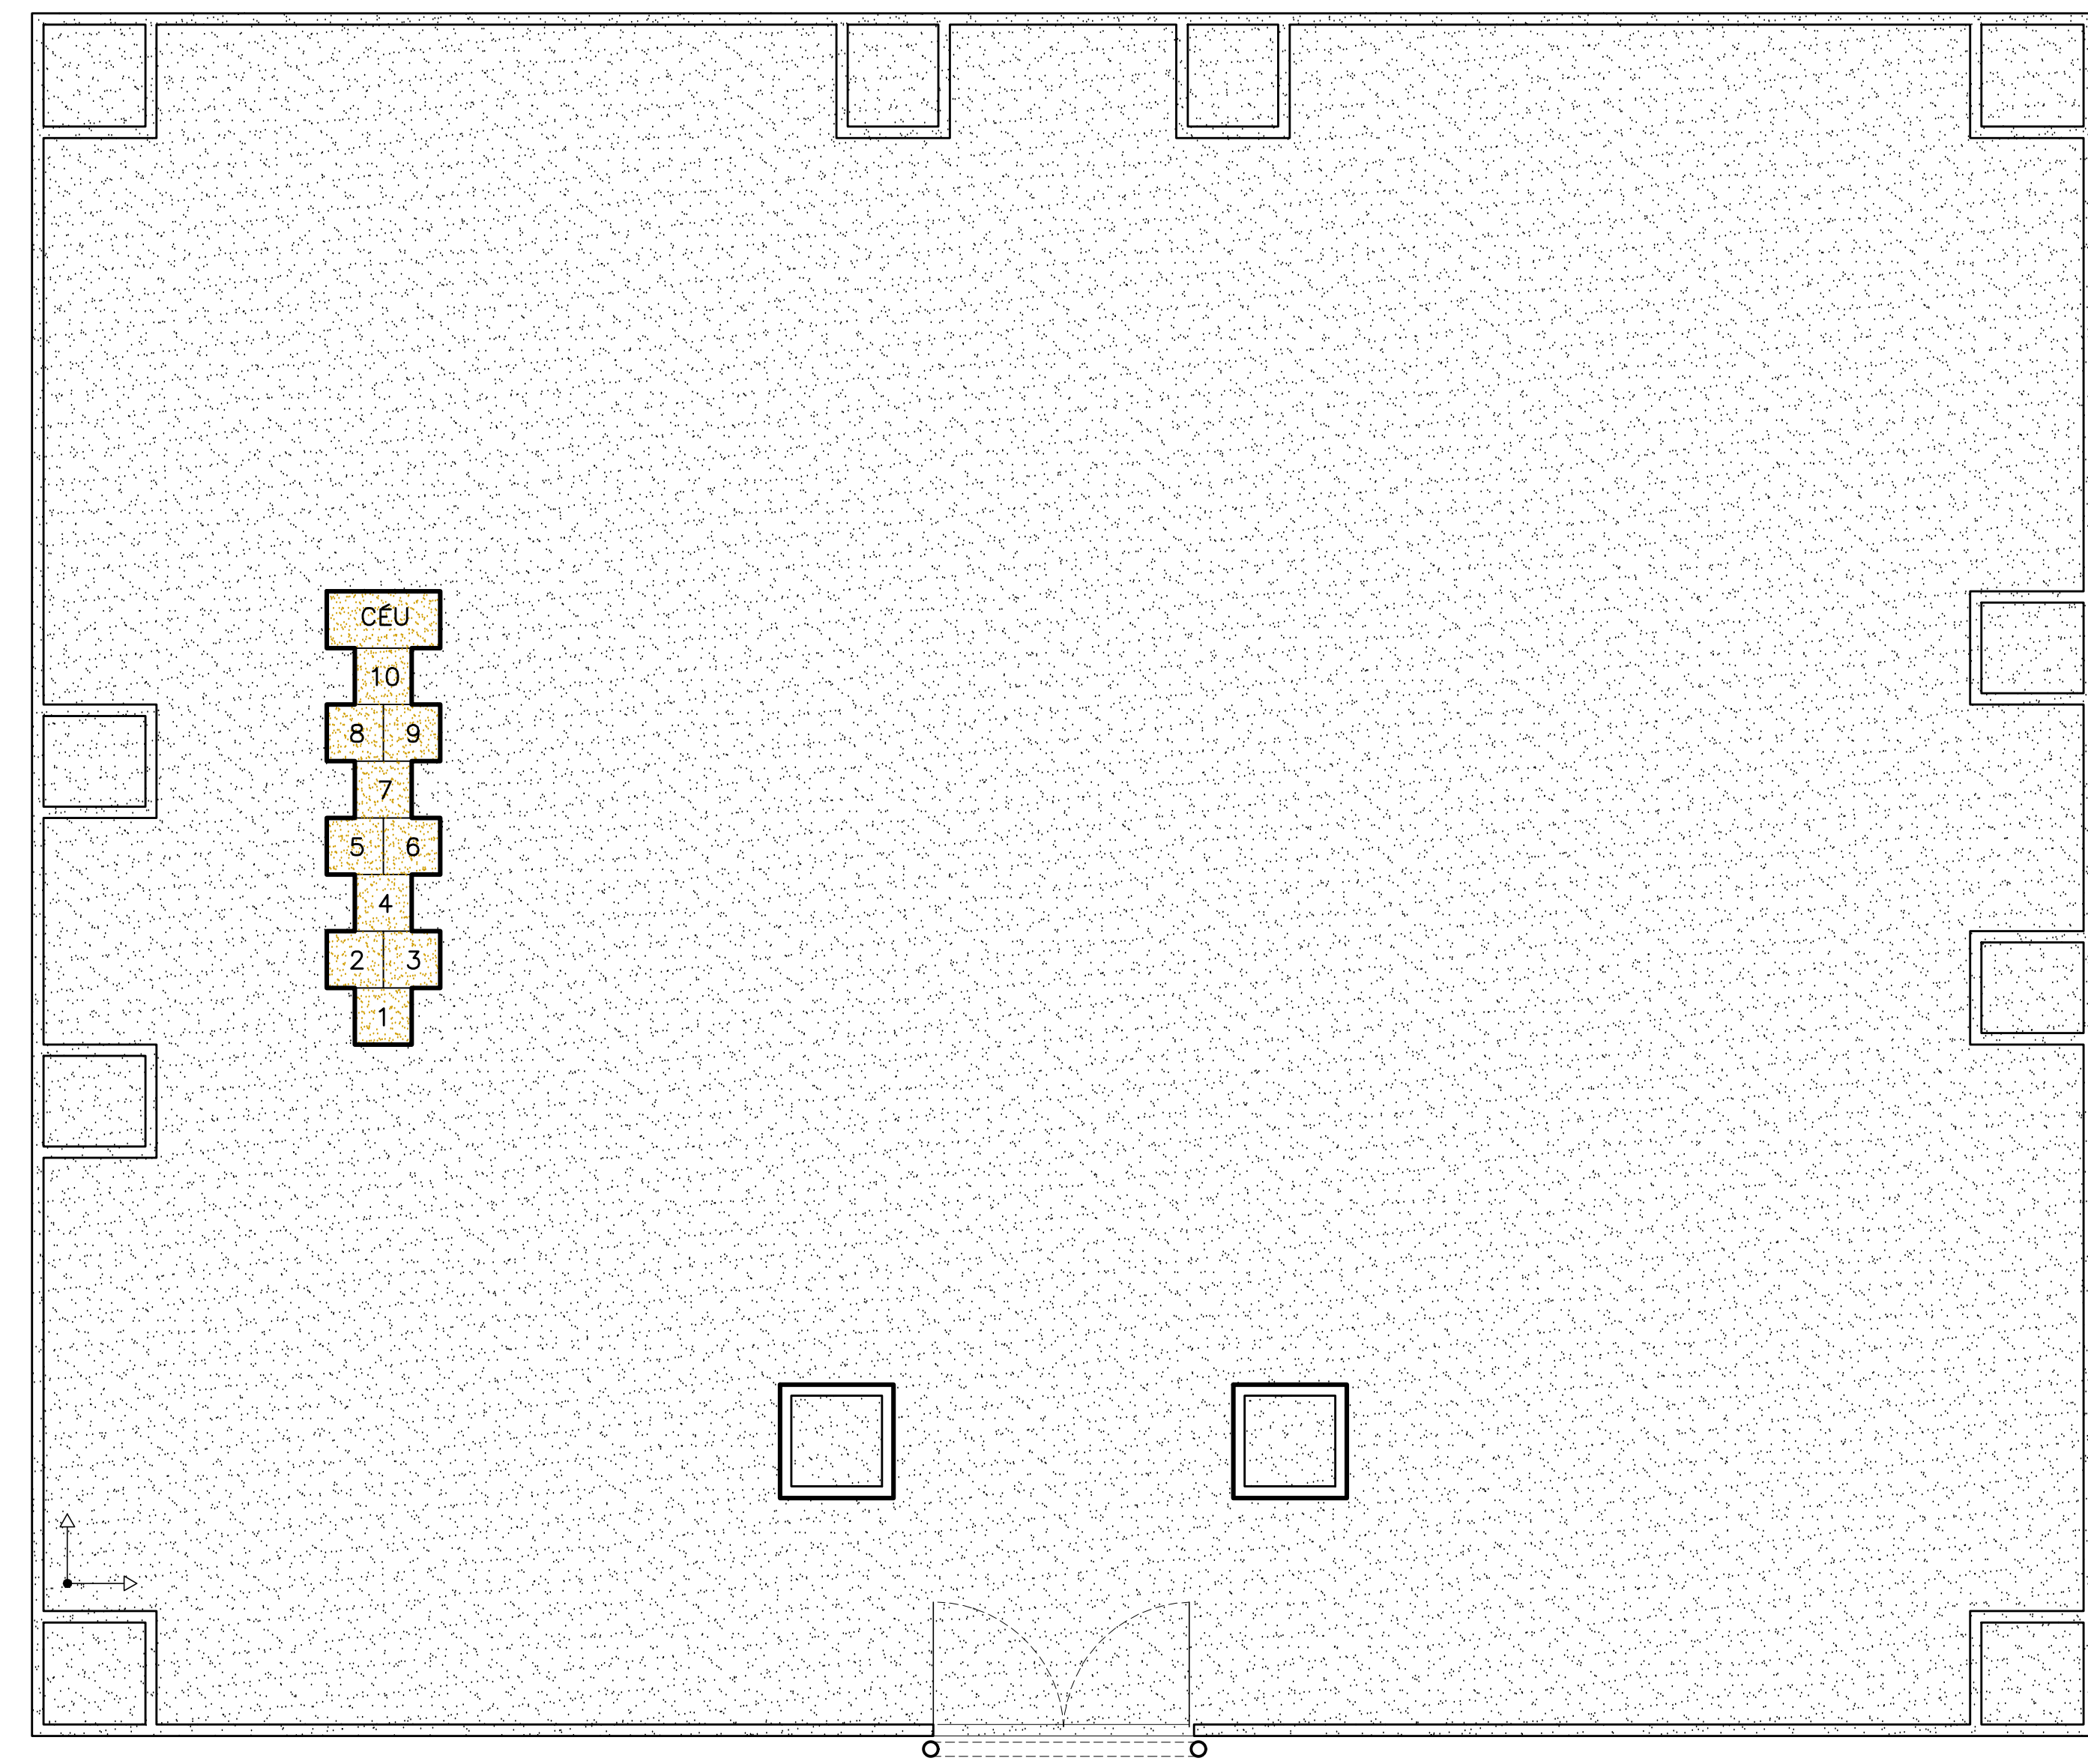

BRINQUEDOPRAÇA  
PAISAGISMO  
ESCALA 1/50

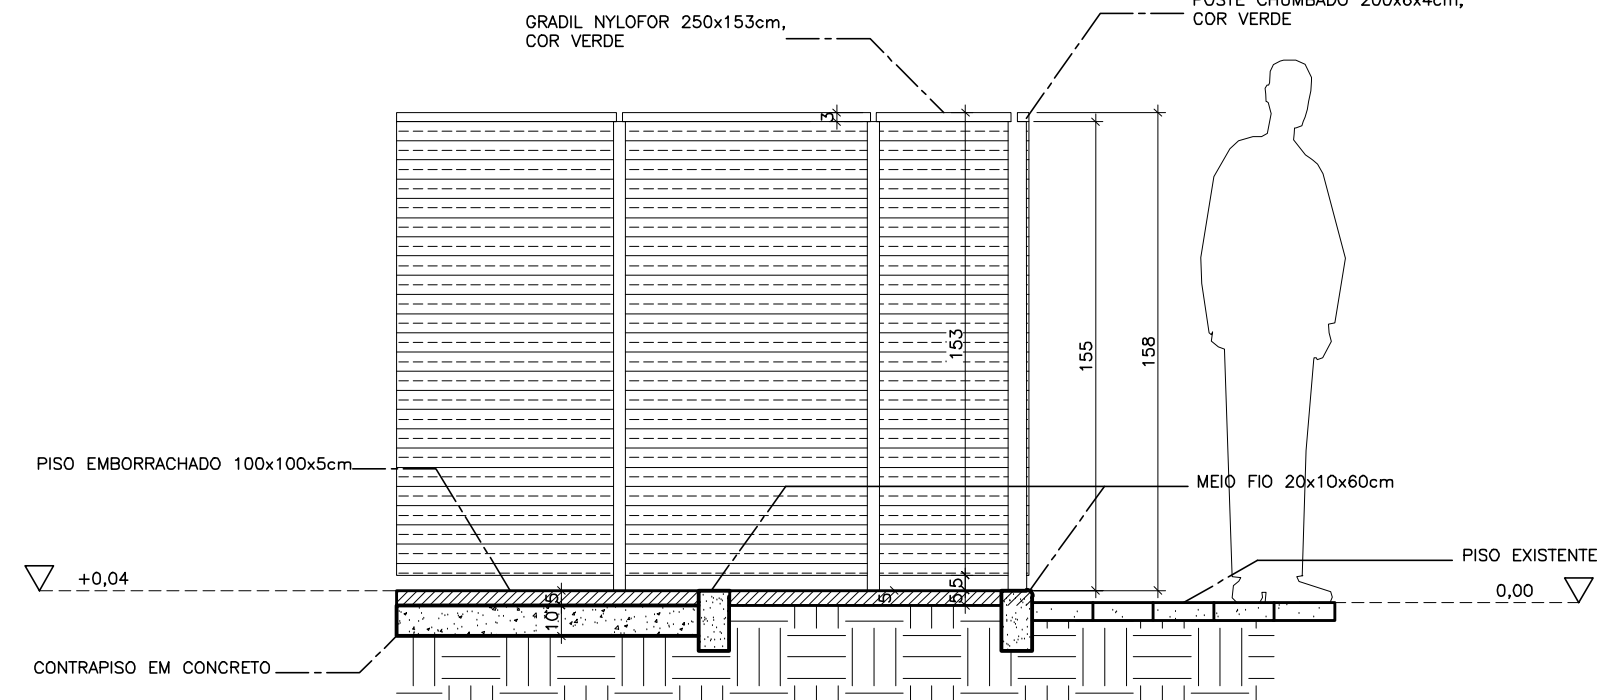

CORTE AA  
GOLA E GRADIL  
ESCALA 1/25



PÓRTICO  
VISTA FRONTAL  
ESCALA 1/25



PREFEITURA MUNICIPAL DE RIO NOVO DO SUL

SECRETARIA MUNICIPAL DE PLANEJAMENTO

PROJETO ARQUITETÔNICO  
BRINQUEDOPRAÇA

LOCAL:  
RUA MAJOR CAETANO, CENTRO - RIO NOVO DO SUL - ES

CONTEÚDO:  
VISTA SUPERIOR  
CORTE AA  
PAISAGISMO  
PAGINAÇÃO DE PISO

FOLHA:  
1/2

ADMINISTRAÇÃO:  
JOSENE MARCONI CASTELARI  
PREFEITO MUNICIPAL

RESPONSÁVEL TÉCNICO:  
VICTOR COLLI ZERBONE  
ENGENHEIRO CIVIL - REG. DO TRABALHO - GREJA 03-0070770





**INFORMAÇÕES DO DOCUMENTO**

Documento capturado em 25/04/2025 09:08:55 (HORÁRIO DE BRASÍLIA - UTC-3)  
por PAULO CESAR DO AMARAL CONTAIFER (SECRETÁRIO MUNICIPAL - SETGAB - SEMPLAN - PMRNS)  
Valor Legal: CÓPIA SIMPLES | Natureza: DOCUMENTO NATO-DIGITAL

A disponibilidade do documento pode ser conferida pelo link: <https://e-docs.es.gov.br/d/2025-BJDGNF>