

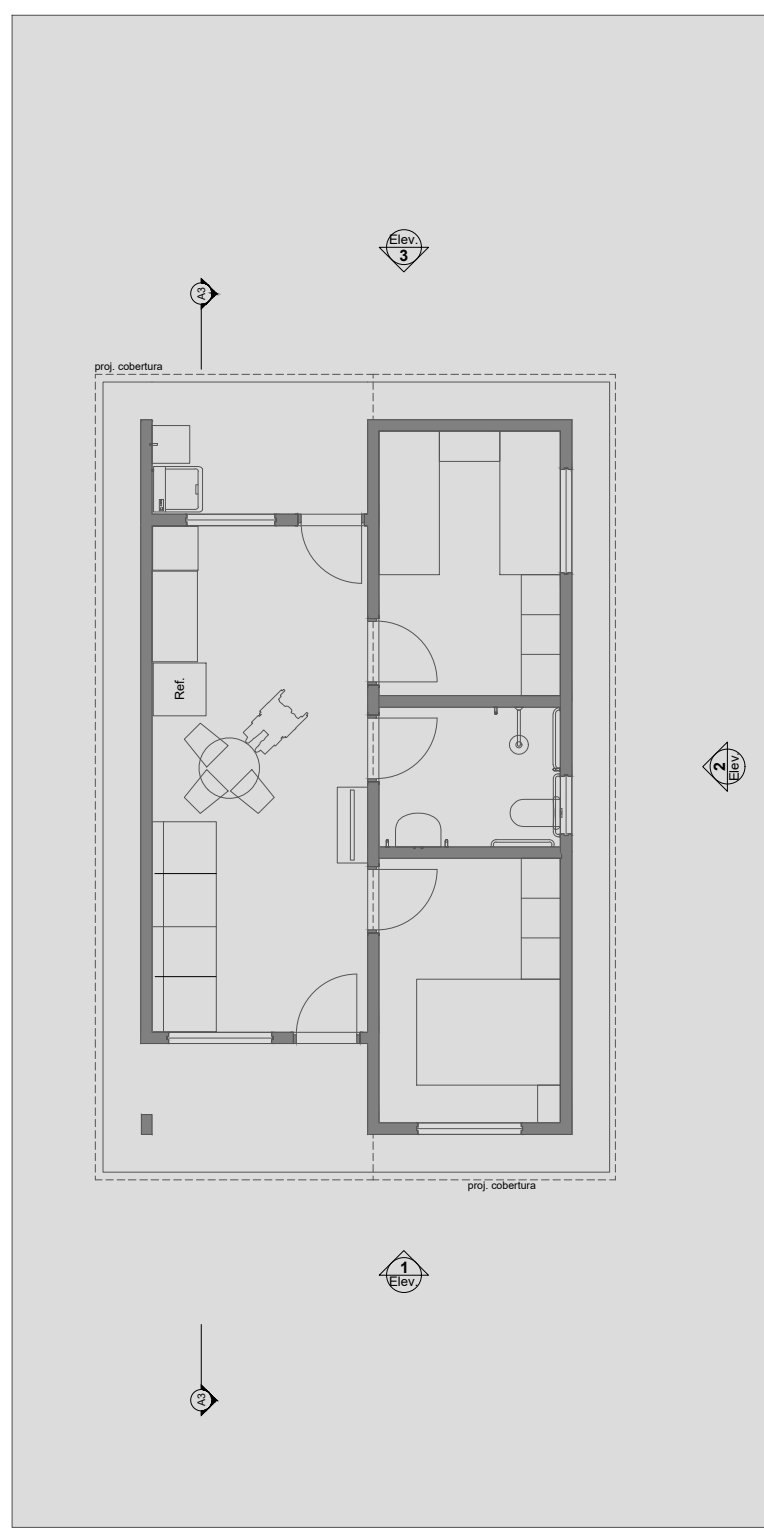



0 Planta Térreo
Escala: 1:50

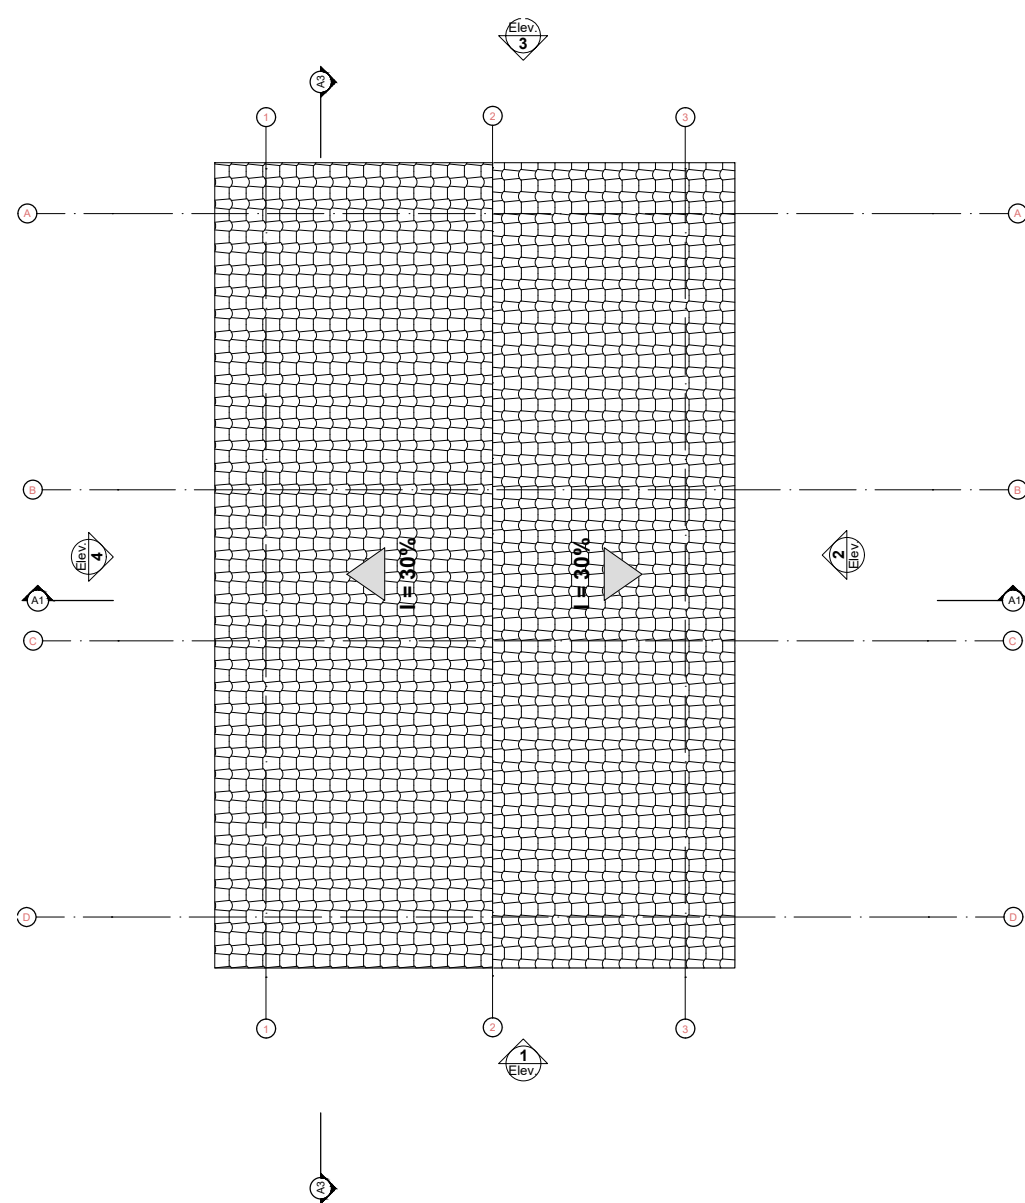



1 LAYOUT
Escala: 1:100

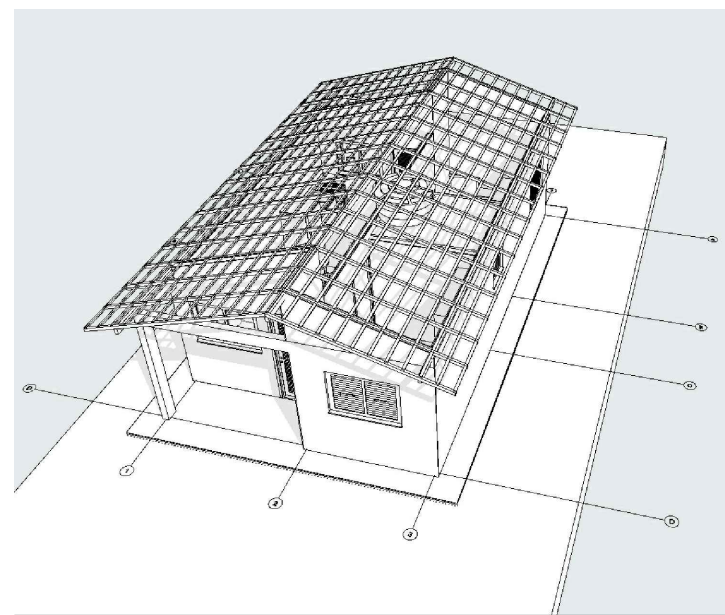


3 Planta Cobertura
Escala: 1:50

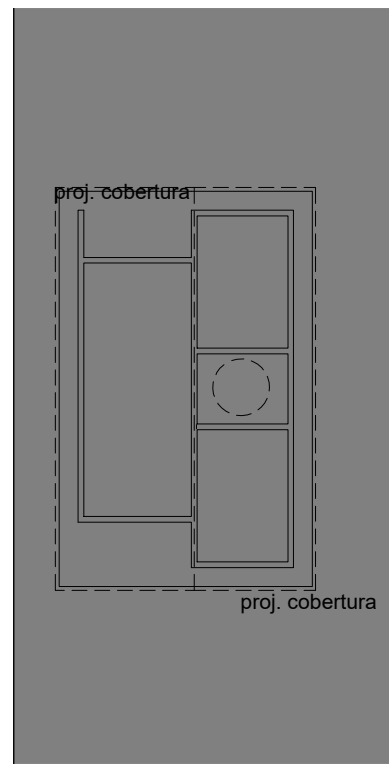


2 Implantação
Escala: 1:200

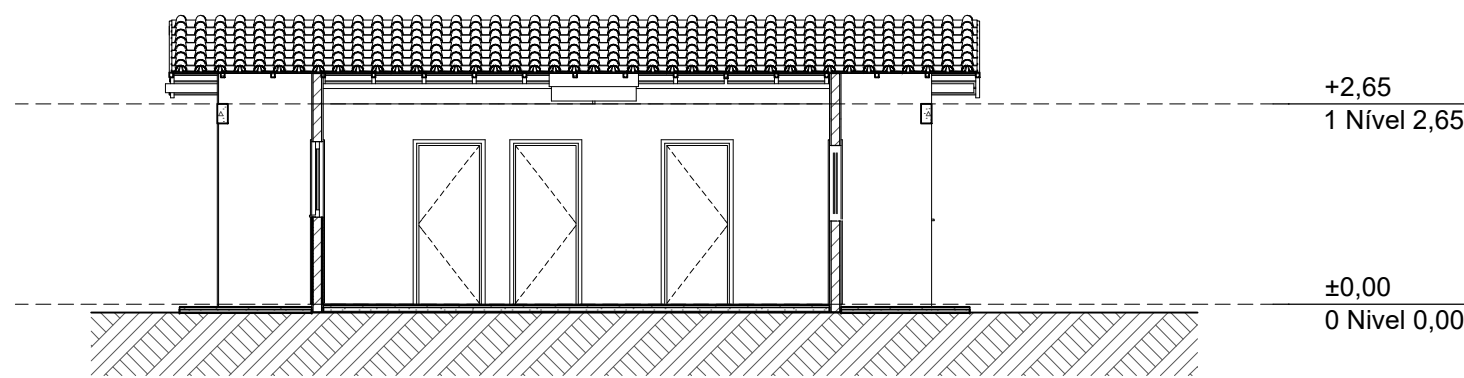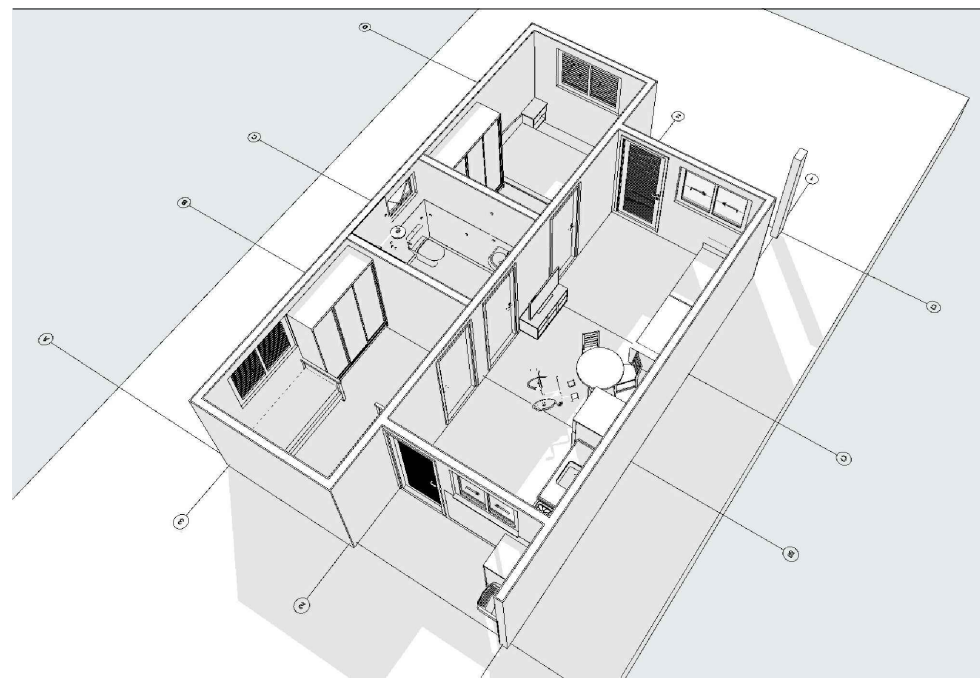


A3 Corte
Escala: 1:100

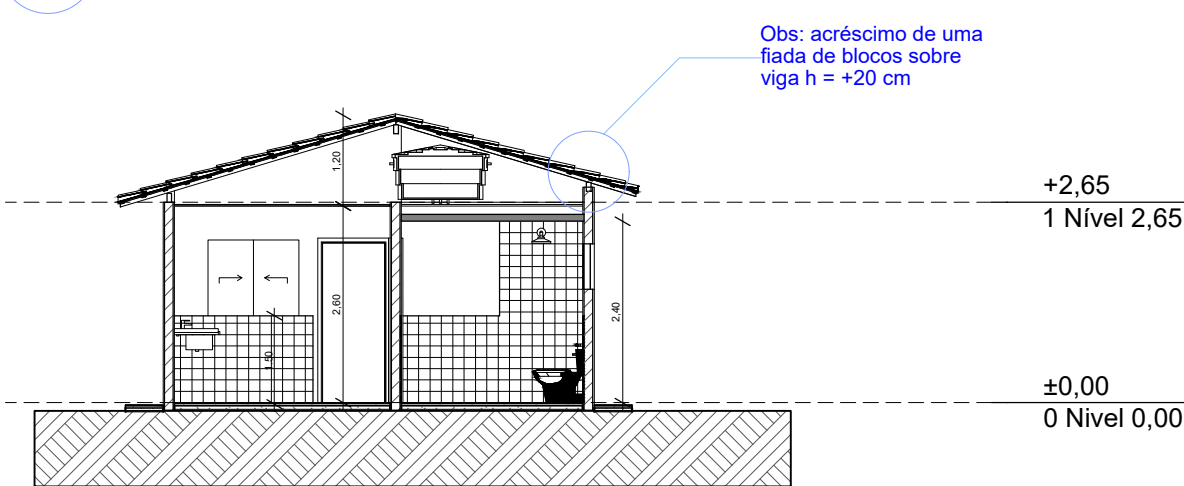


A1 Corte
Escala: 1:100

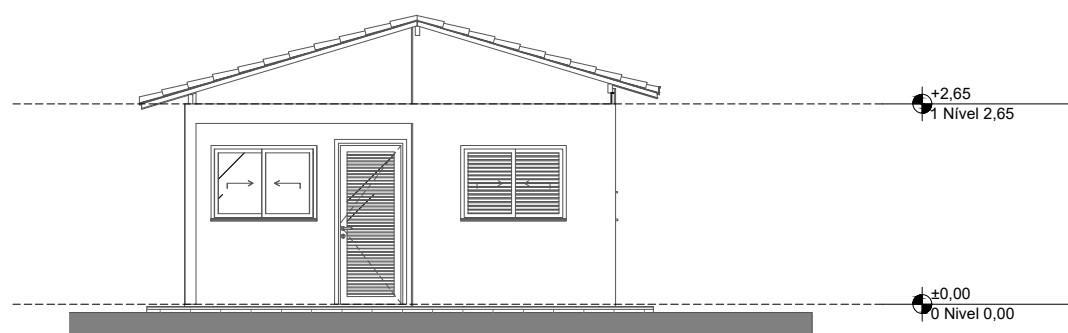


1 Elevação Frontal
Escala: 1:100

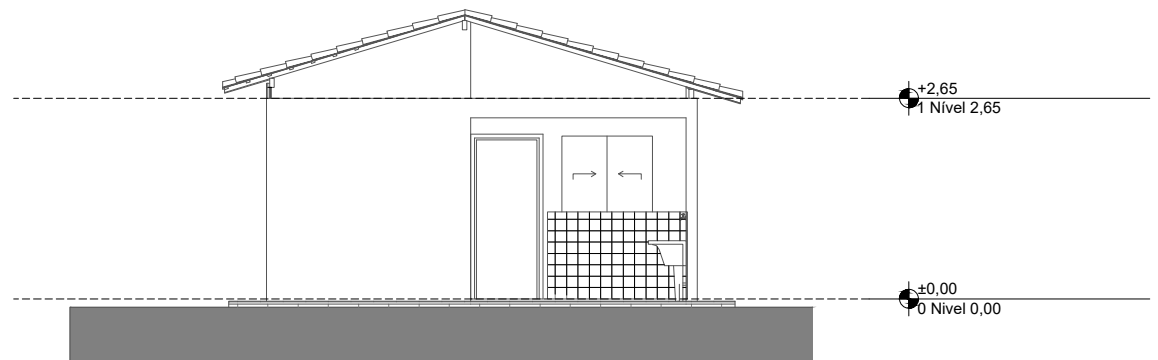

3 Elevação Posterior
Escala: 1:100

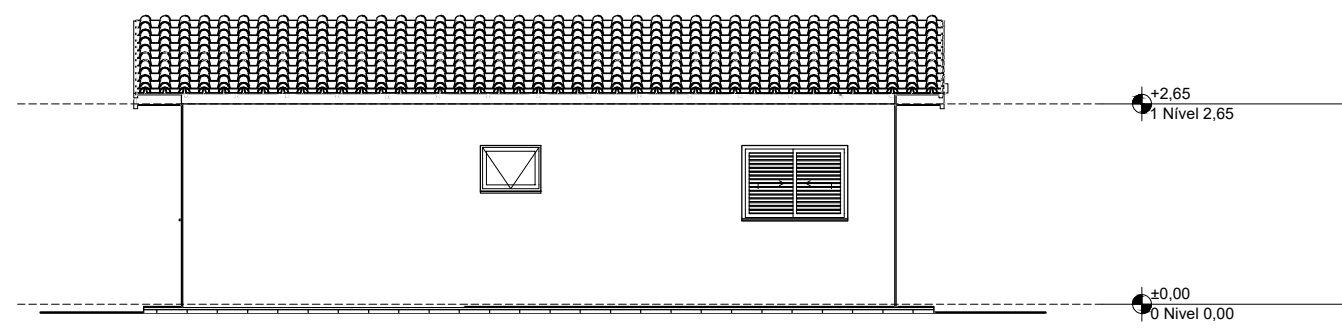

2 Lateral Direita
Escala: 1:100

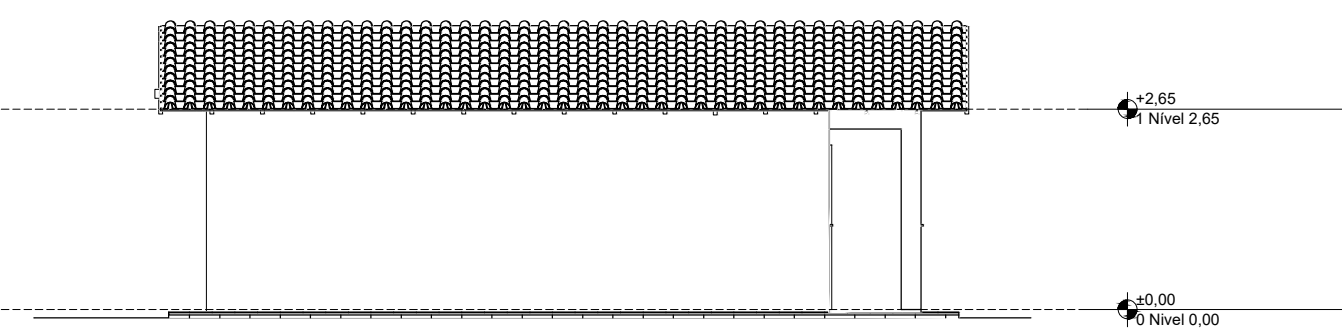

4 Lateral Esquerda
Escala: 1:100

REV.	DESCRIÇÃO	MODIFICADO POR	DATA

Quadro de Áreas			
Piso de Origem	Cômodo	Área Medida	
Nível 0,00	01	ESTAR / COZINHA	19,10
	02	DORM. 01	8,40
	03	BANHO	4,44
	04	DORM. 02	8,40
	05	VARANDA	3,56
	06	LAVANDERIA	3,56
			47,46 m²

PREFEITURA DE RIO NOVO DO SUL - ES

PROJETO
UNIDADES HABITACIONAIS

ENDEREÇO
RUA PROJETADA, S/Nº, BAIRRO SÃO JOSÉ

CIDADE: RIO NOVO DO SUL ESTADO: ESPÍRITO SANTO

PROPRIETÁRIO
PREFEITURA MUNICIPAL DE RIO NOVO DO SUL

ENGENHEIRO
VICTOR COLLI ZERBONE
Assinado digitalmente por VICTOR COLLI ZERBONE-09103800741
Data: 2025.07.28 09:23:38 -0300

CONTEÚDO
PLANTA BAIXA
CORTES
LAYOUT
PLANTA DE ELEVACÃO
FAXADAS LATERAIS
PLANTA DE IMPLANTAÇÃO
PLANTA DE COBERTURA

RESPONSÁVEL
VICTOR COLLI ZERBONE
ENG. CIVIL / ENG. SEGURANÇA DO TRABALHO
CREA-ES: 037377/D

ARQUIVO DIGITAL

ESCALA
1/100

DIMENSÃO DA FOLHA
A1

DATA
11/06/2025

FOLHA
01/01

REVISÃO: 00



INFORMAÇÕES DO DOCUMENTO

Documento capturado em 20/08/2025 13:07:57 (HORÁRIO DE BRASÍLIA - UTC-3)
por PAULO CESAR DO AMARAL CONTAIFER (SECRETÁRIO MUNICIPAL - SETGAB - SEMPLAN - PMRNS)
Valor Legal: CÓPIA SIMPLES | Natureza: DOCUMENTO NATO-DIGITAL

A disponibilidade do documento pode ser conferida pelo link: <https://e-docs.es.gov.br/d/2025-J93G3G>