SEÇÃO TIPO DE PAVIMENTAÇÃO

RECUPERAÇÃO DA PAVIMENTAÇÃO NOS LOCAIS DE OBRA DE DRENAGEM

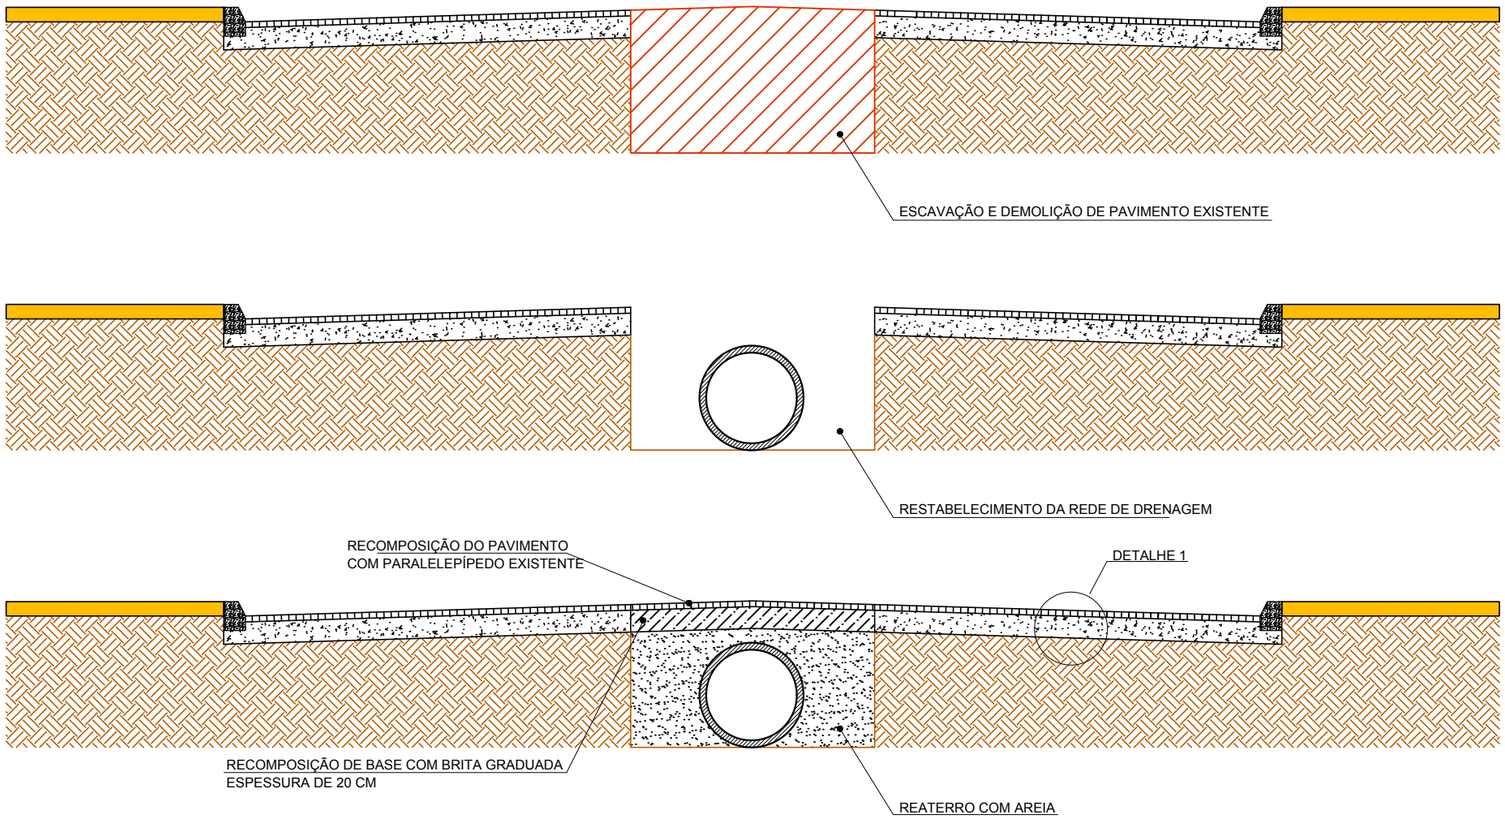

ETAPAS CONSTRUTIVAS

1) REGULARIZAÇÃO DO SUBLEITO E COMPACTAÇÃO A 100% PN
2) A BASE DEVERÁ SER EXECUTADA COM BRITA GRADUADA NA FAIXA "C" DO DNIT, COM ESPESSURA DE 20,0 cm.
3) SOBRE A BASE PRONTA, DEVERÁ SER APLICADA COLCHÃO DE PÓ DE PEDRA, ESPESSURA DE 20,0 cm;
4) REASSENTAMENTO DO CALÇAMENTO COM PARALELEPÍPEDO EXISTENTE;
5) REJUNTAMENTO COM PÓ DE PEDRA E COMPACTAÇÃO.

DETALHE 1

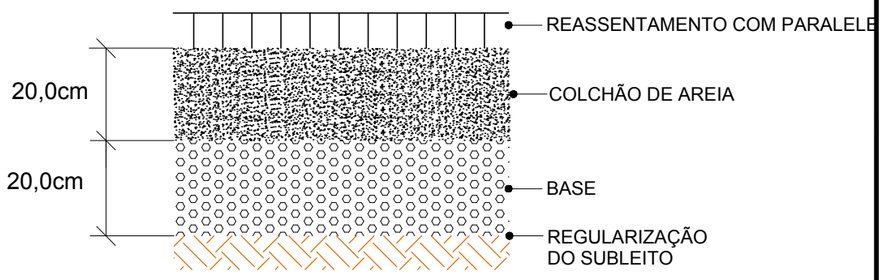

NOTAS:

1) O desenho tipo acima é referente apenas ao método construtivo da recuperação do pavimento.
2) Os blocos poliédricos existentes deverão ser reassentados.

PREFEITURA MUNICIPAL DE RIO NOVO DO SUL - ES

Empreendimento:

PROJETO DE REESTABELECIMENTO DE BUEIROS
MUNICÍPIO DE RIO NOVO DO SUL - ES

Prefeito:

Responsável Técnico:

ENG. VICTOR COLLI ZERBONE
CREA:037377/D

Descrição:
PROJETO DE PAVIMENTAÇÃO
SEÇÃO TIPO

Número Des.:
RNS-2020-PV-01

Desenho: VICTOR

Escala: 1/1000

Data: MARÇO / 2020

Folha Nº: PV-01