



PLANTA BAIXA – 1º PAVIMENTO
ESC. 1:100




PLANTA BAIXA – 2º PAVIMENTO (ARQUIBANCADA)
ESC. 1:100

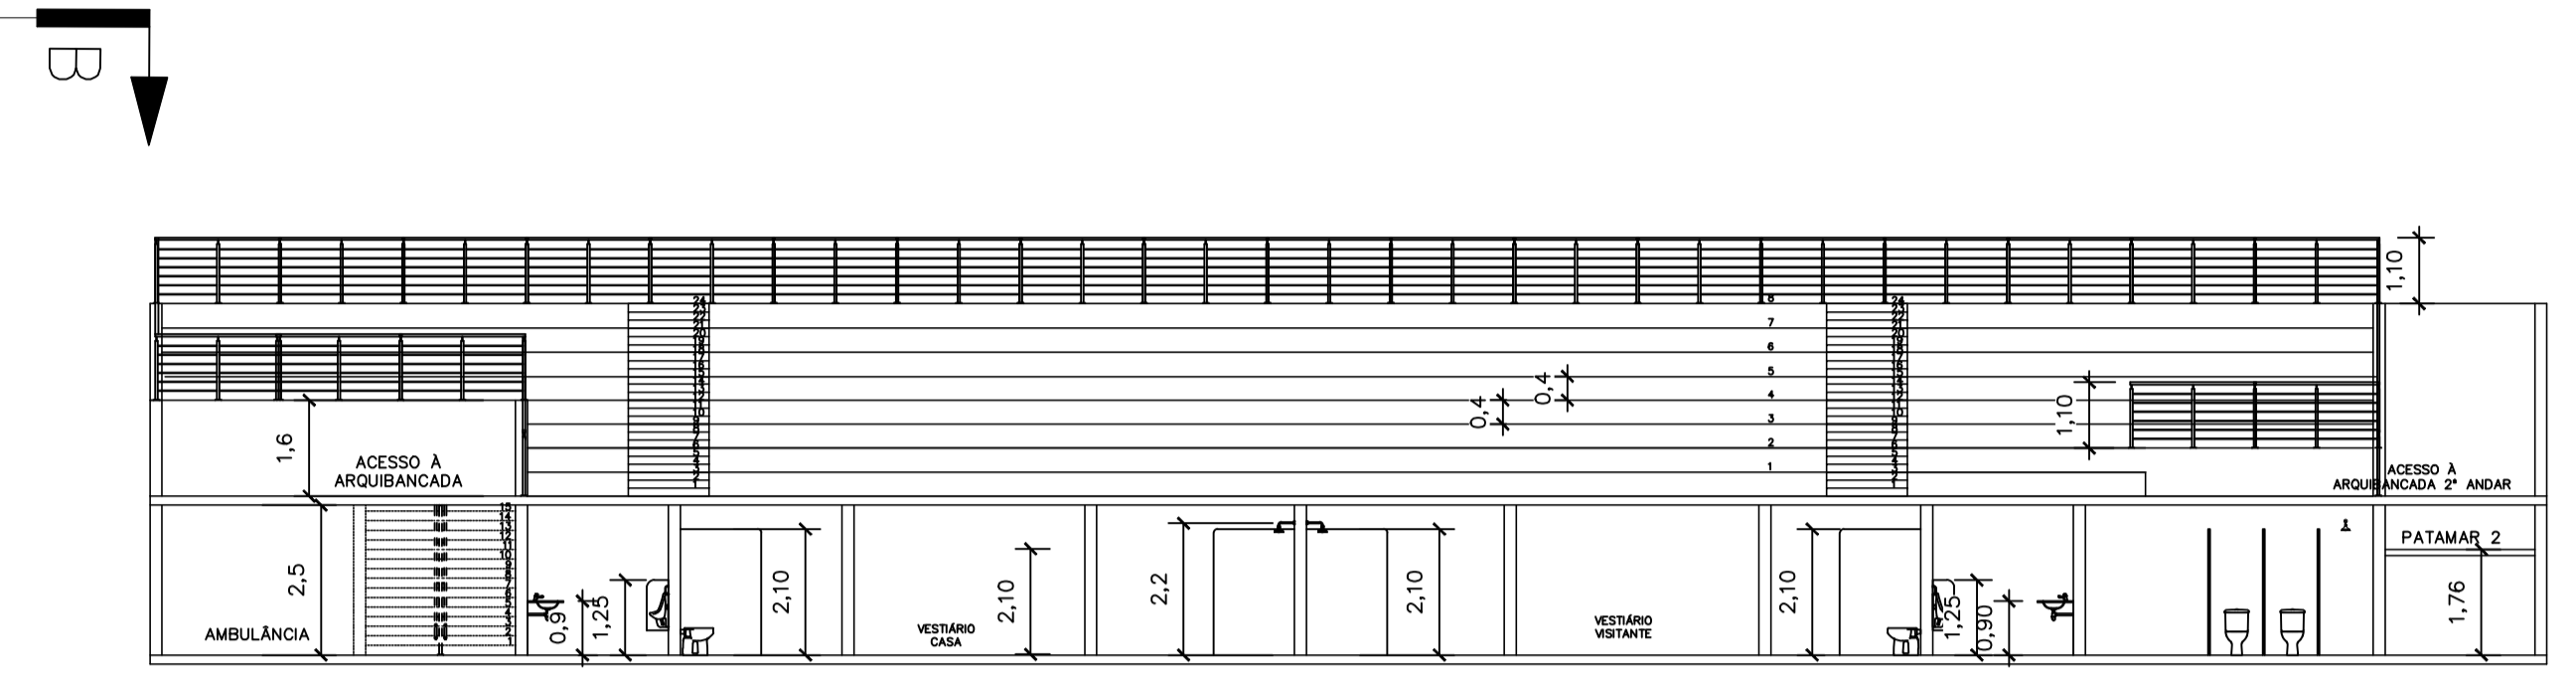


CORTE TÍPICO B-B
ESC. 1:150

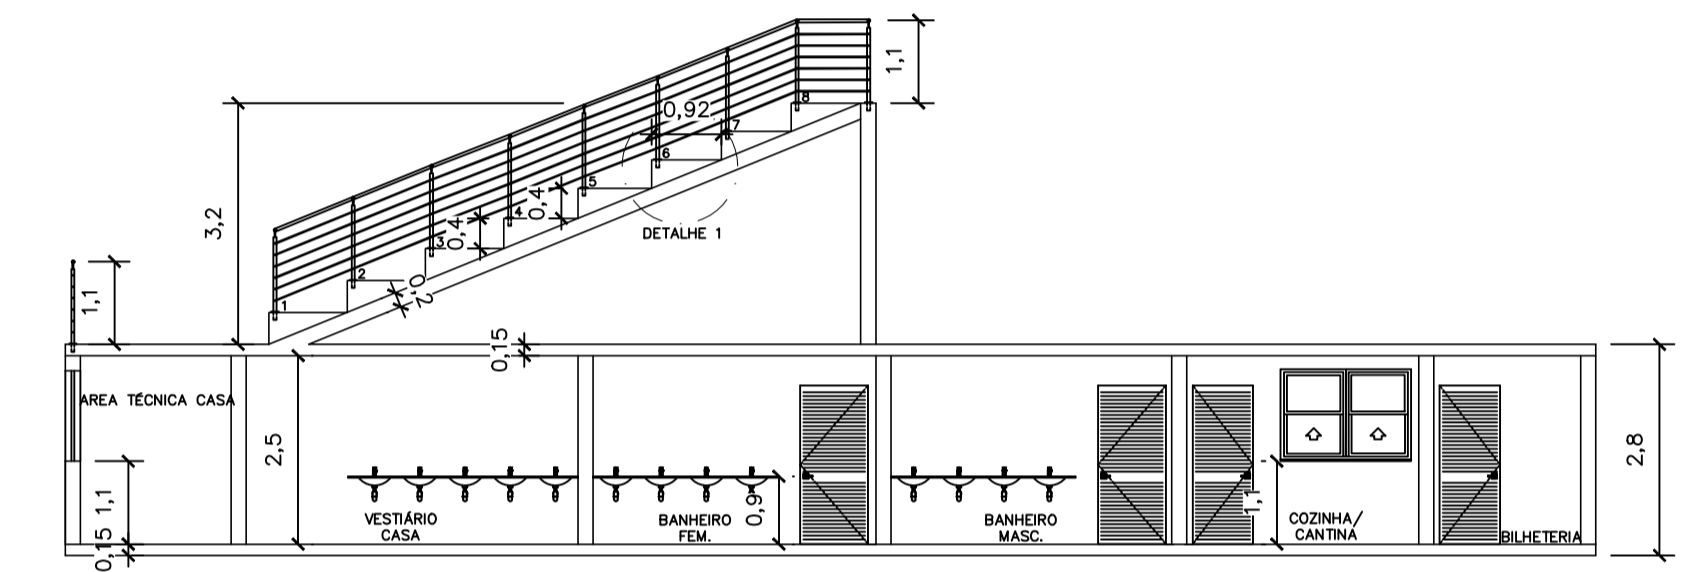

CORTE TÍPICO A-A
ESC. 1:100

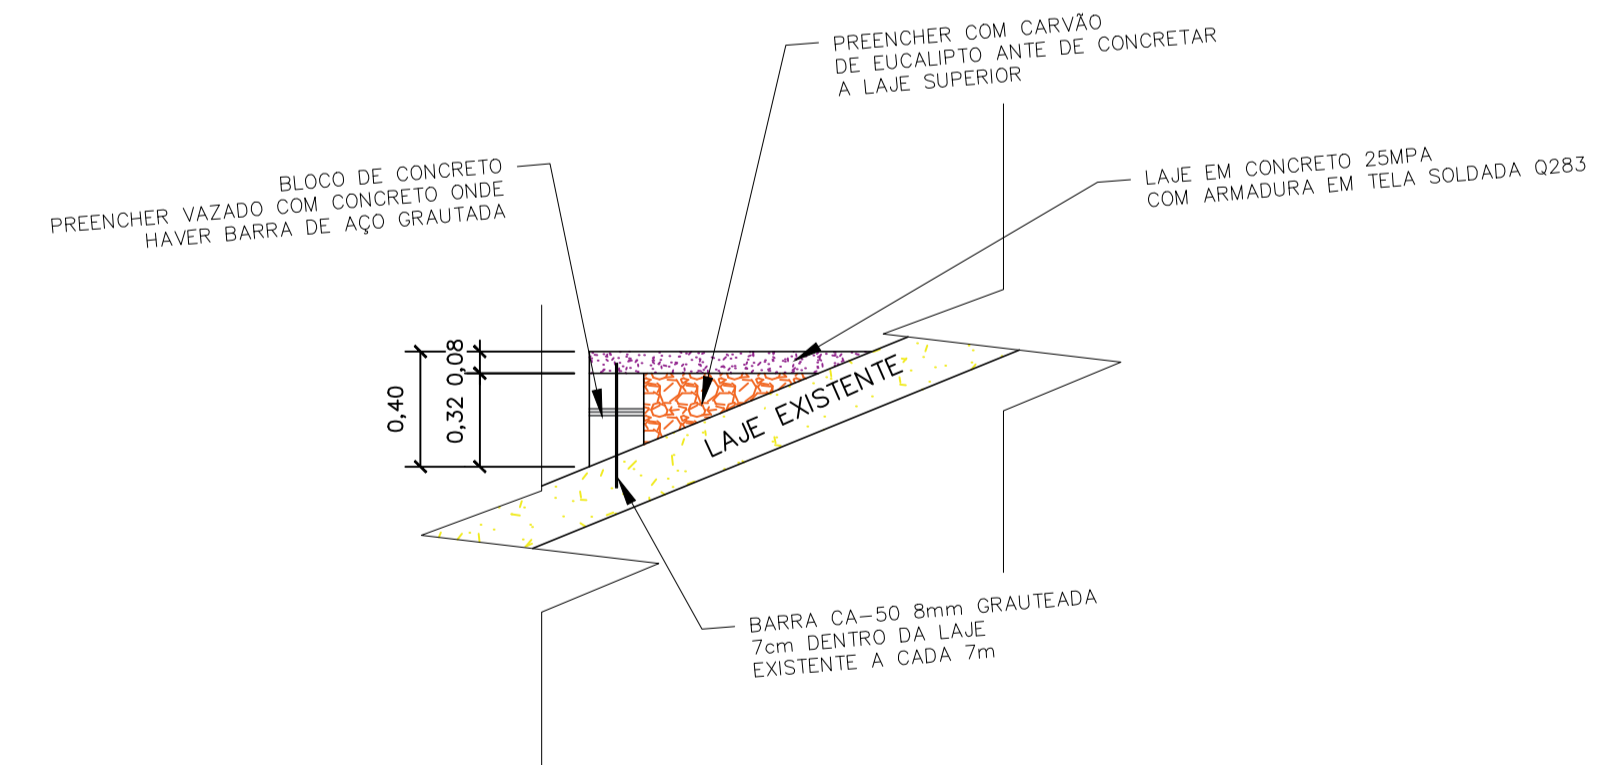

DETALHE 1
SEM ESCALA

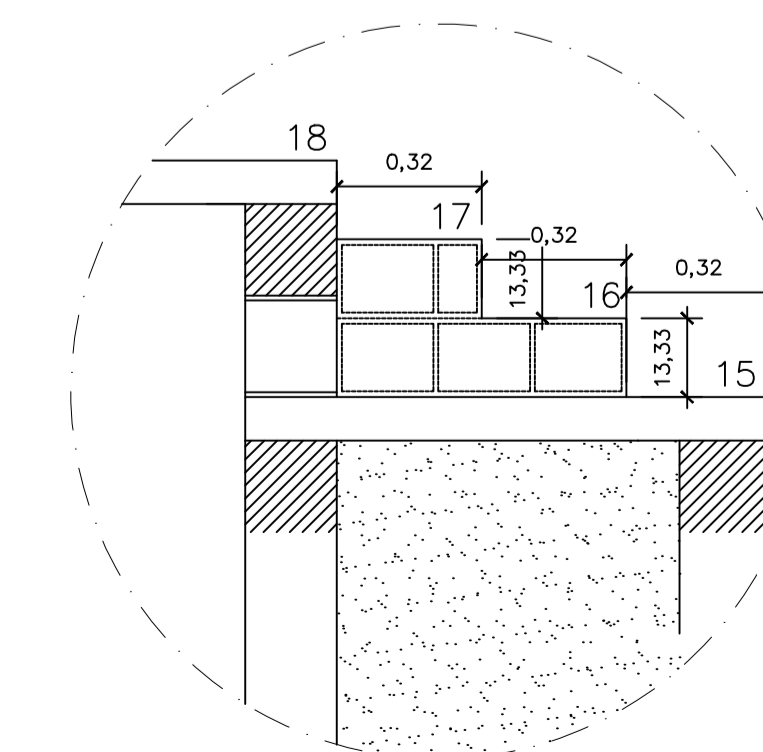

DETALHE 2
SEM ESCALA

| | | |
|--|--------------------|-------------------------------------|
|  SÓLIDA Consultoria, Engenharia e Serviços <small>Empreza do Grupo Vazari - CNPJ: 02.125.348/01-00 - Aracaju - Sergipe - CEP: 45.000-000 - Tel: (77) 3269-1889 / (77) 9989-4876 - E-mail: cs.solid@gmail.com</small> | | CONTEÚDO: PLANTA BAIXA CORTES |
| PREFEITURA MUNICIPAL DE RIO NOVO DO SUL ESTADO DO ESPÍRITO SANTO | | |
| TÍTULO PROJETO DA ARQUIBANCADA DO ESTÁDIO MUNICIPAL – RIO NOVO DO SUL – ES. | | |
| PROJETO PROJETO ARQUITETÔNICO | | REVISÃO |
| ESCALA INDICADA | DATA MARÇO/2021 | DESENHO LUCAS ESTEVES |
| PREFEITO MUNICIPAL | | PRANCHA 01/01 |
| _____ JOCENEI MARCONCINI CASTELARI | | |
| RESP. TÉCNICO | | |
| _____ GERALDO BRUNORO ESTEVES <small>ENGENHEIRO CIVIL E ELETROTÉCNICO - CREA ES 33726/D</small> | | |