



SEÇÃO TIPO DE PAVIMENTAÇÃO
Revestimento em BLOCO ARTICULADO
RUA PROJETADA

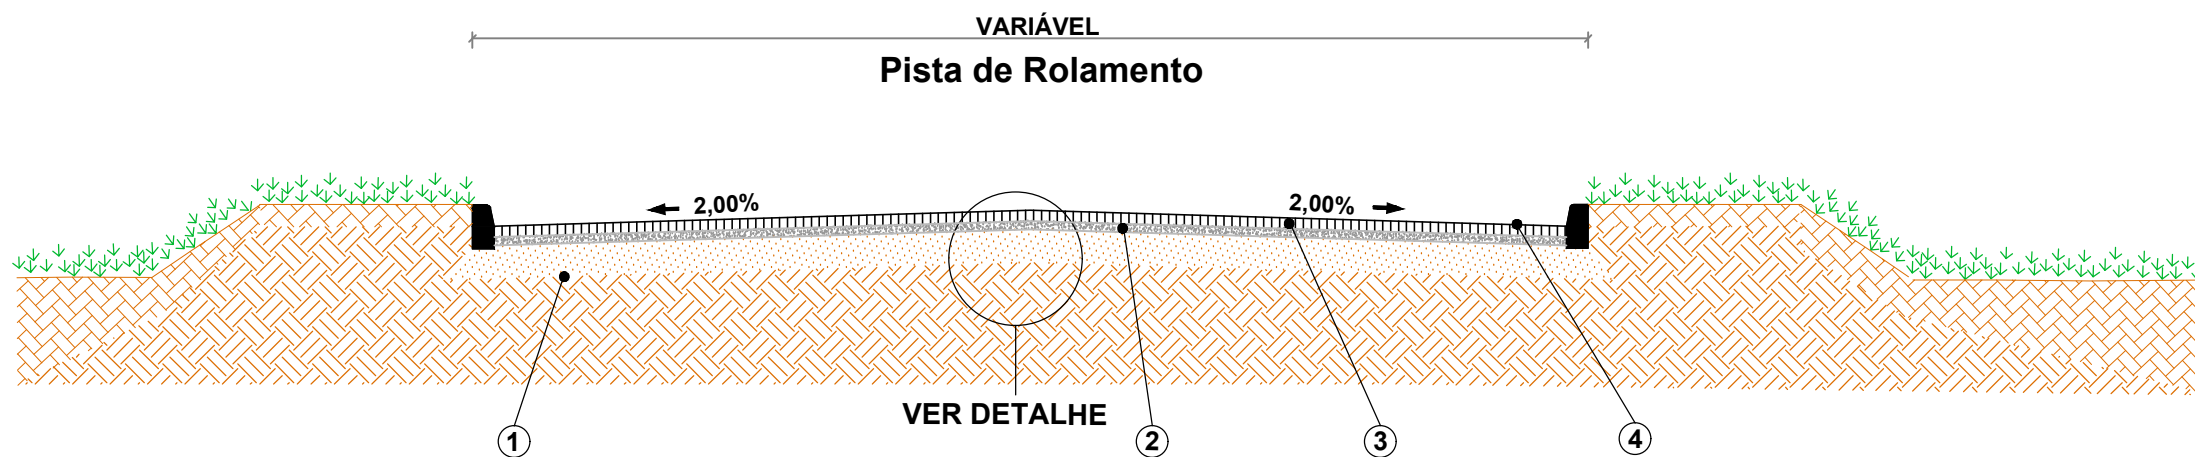

DETALHE - PISTA

- 1) REGULARIZAÇÃO DO SUBLEITO E COMPACTAÇÃO A 100% PN
- 2) SOBRE A BASE PRONTA, DEVERÁ SER APLICADA COLCHÃO DE AREIA, ESPESSURA DE 3,0 cm;
- 3) ASSENTAMENTO DO CALÇAMENTO TIPO BLOCO ARTICULADO, ESPESSURA DE 8,0 cm;
- 4) REJUNTAMENTO COM PÓ DE PEDRA E COMPACTAÇÃO COM PLACA VIBRATÓRIA.

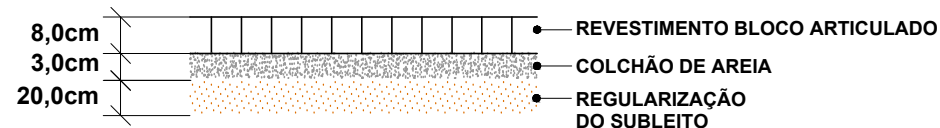

PREFEITURA MUNICIPAL DE
RIO NOVO DO SUL

PLANTA BAIXA - PAVIMENTAÇÃO

Local : Estrada Christiano Bortolotti, S/N, São Vicente
Município: Rio Novo do Sul ES
Proprietário: Prefeitura Municipal De Rio Novo do Sul-ES

Projeto Elaborado - Setor de Engenharia

IAN RODRIGUES
Resp. Téc.: CREA-ES 051900/D

PAVIMENTAÇÃO

Desenho: IAN RODRIGUES

Escala: INDICADA

Data: 02/11/2025

Software: DATA-GEOSIS OFFICE

Folha:

03 / 03

Documento original assinado eletronicamente, conforme MP 2200-2/2001, art. 10, § 2º, por:

IAN RODRIGUES CARVALHO
DIRETOR DE PROJETOS E EDIFICAÇÕES
SETPLAN - SEMPLAN - PMRNS
assinado em 25/11/2025 14:03:58 -03:00



INFORMAÇÕES DO DOCUMENTO

Documento capturado em 25/11/2025 14:03:58 (HORÁRIO DE BRASÍLIA - UTC-3)
por IAN RODRIGUES CARVALHO (DIRETOR DE PROJETOS E EDIFICAÇÕES - SETPLAN - SEMPLAN - PMRNS)
Valor Legal: ORIGINAL | Natureza: DOCUMENTO NATO-DIGITAL

A disponibilidade do documento pode ser conferida pelo link: <https://e-docs.es.gov.br/d/2025-SGD6B3>