



1 PLANTA TÉRREO
1 : 50

Quadro de Esquadrias - Janelas					
Tipo	Largura	Altura	Peitoril	Quantidade	Área
J1	2,000	1,200	1,000	1	2,40 m²
J2	1,000	0,600	2,300	1	0,60 m²
J3	0,800	0,600	2,300	3	1,44 m²
J4	2,000	0,600	2,300	2	2,40 m²
J5	3,040	2,040	1,000	1	6,20 m²
Grand total: 8					13,04 m²

Quadro de Esquadrias - Portas				
Tipo	Largura	Altura	Quantidade	Área
P1	1,200	2,160	1	2,59 m²
P2	0,900	2,160	4	7,78 m²
P3	0,800	1,700	8	10,88 m²
P4	0,900	1,400	1	1,26 m²
Grand total: 14				22,51 m²

Tabela da Áreas				
Número	Nome	Nível	Área	Perímetro

1	Despensa	Nível 1 - Térreo	5,96 m²	10,327
2	Cozinha	Nível 1 - Térreo	29,75 m²	24,000
3	Sanitário Feminino	Nível 1 - Térreo	16,39 m²	17,173
4	Hall	Nível 1 - Térreo	1,38 m²	4,700
5	Hall	Nível 1 - Térreo	1,38 m²	4,700
6	Sanitário Masculino	Nível 1 - Térreo	13,11 m²	17,380
7	Sanitário Acessível	Nível 1 - Térreo	3,00 m²	7,000
8	Cozinha Externa	Nível 1 - Térreo	87,46 m²	41,196
9	Área Descoberta	Nível 1 - Térreo	86,93 m²	57,182



Projeto:
PROJETO ARQUITETÔNICO

Descrição:
COZINHA E BANHEIROS

Local:
Parque de Exposições Alzerino Costa Peçanha


Proprietário:
Prefeitura Municipal de Rio Novo do Sul - ES

Responsável Técnico:
Ian Rodrigues Carvalho
Engenheiro Civil - CREA: ES-051900/D


Secretário:	Prefeito:
Paulo César do Amaral Contaiffer Secretário Municipal de Planejamento	Jocenei Marconcini Castelari ADM. 2025-2028

Formato:	Escala:	Data:	Folha de N.º:
Folha A0	Informada	12/01/2026	01/04




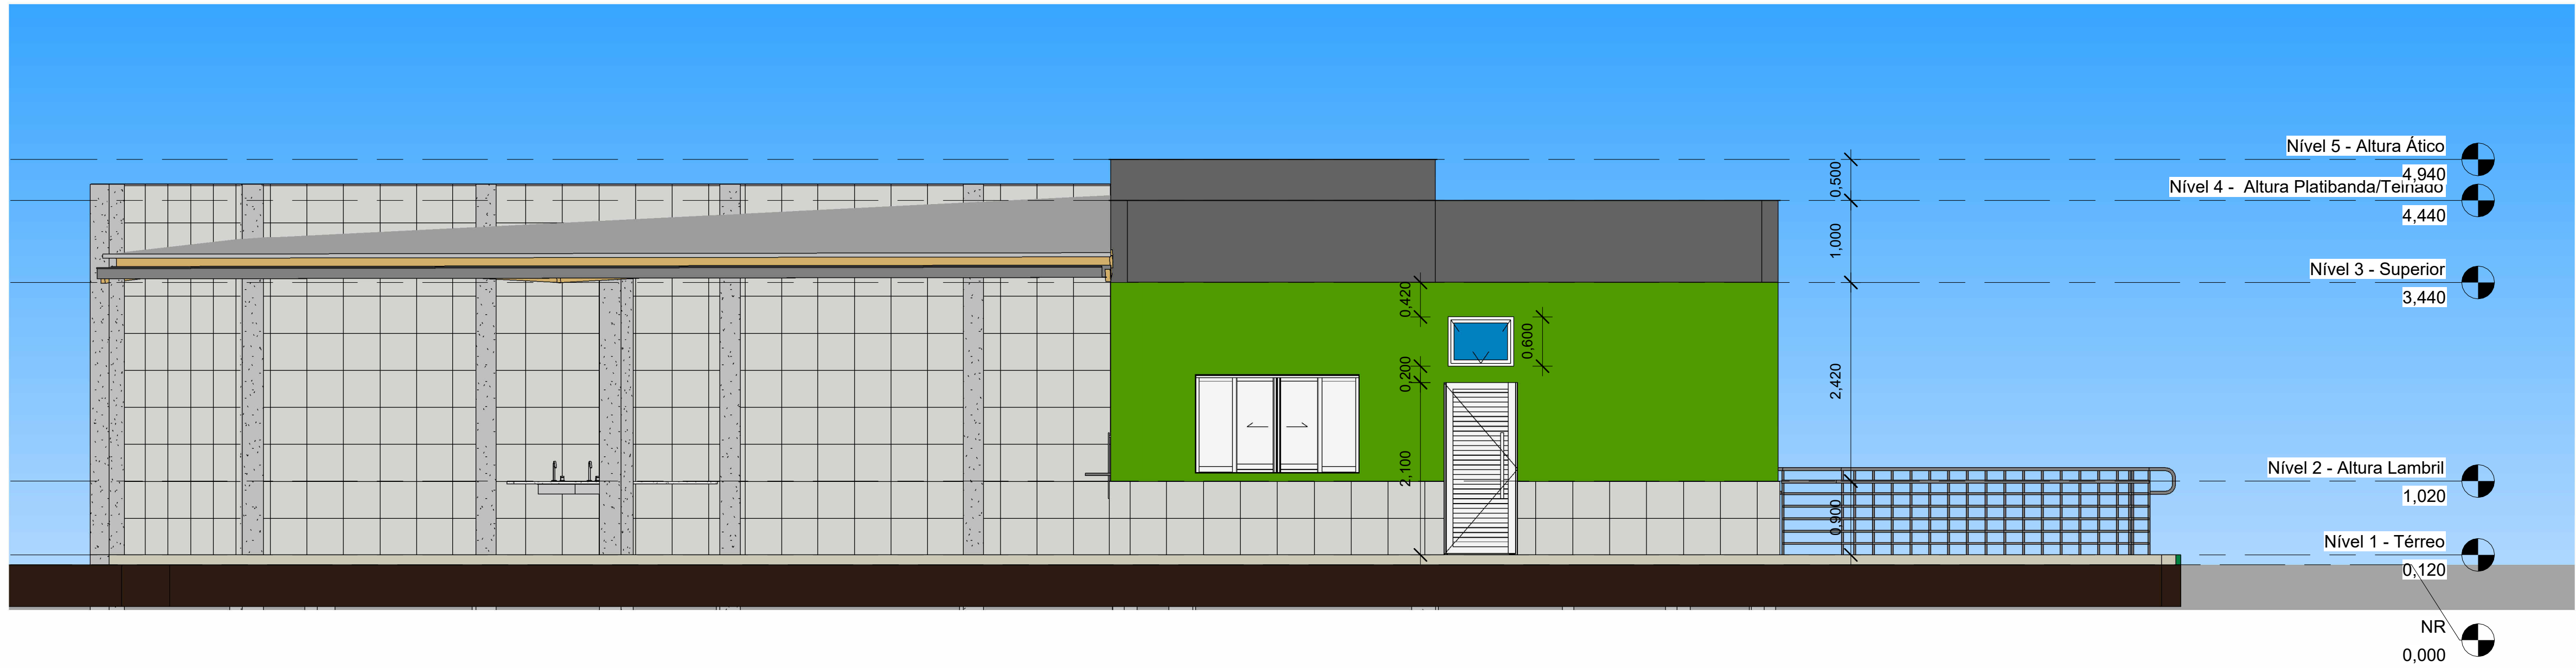


1 FACHADA SUL
1 : 50

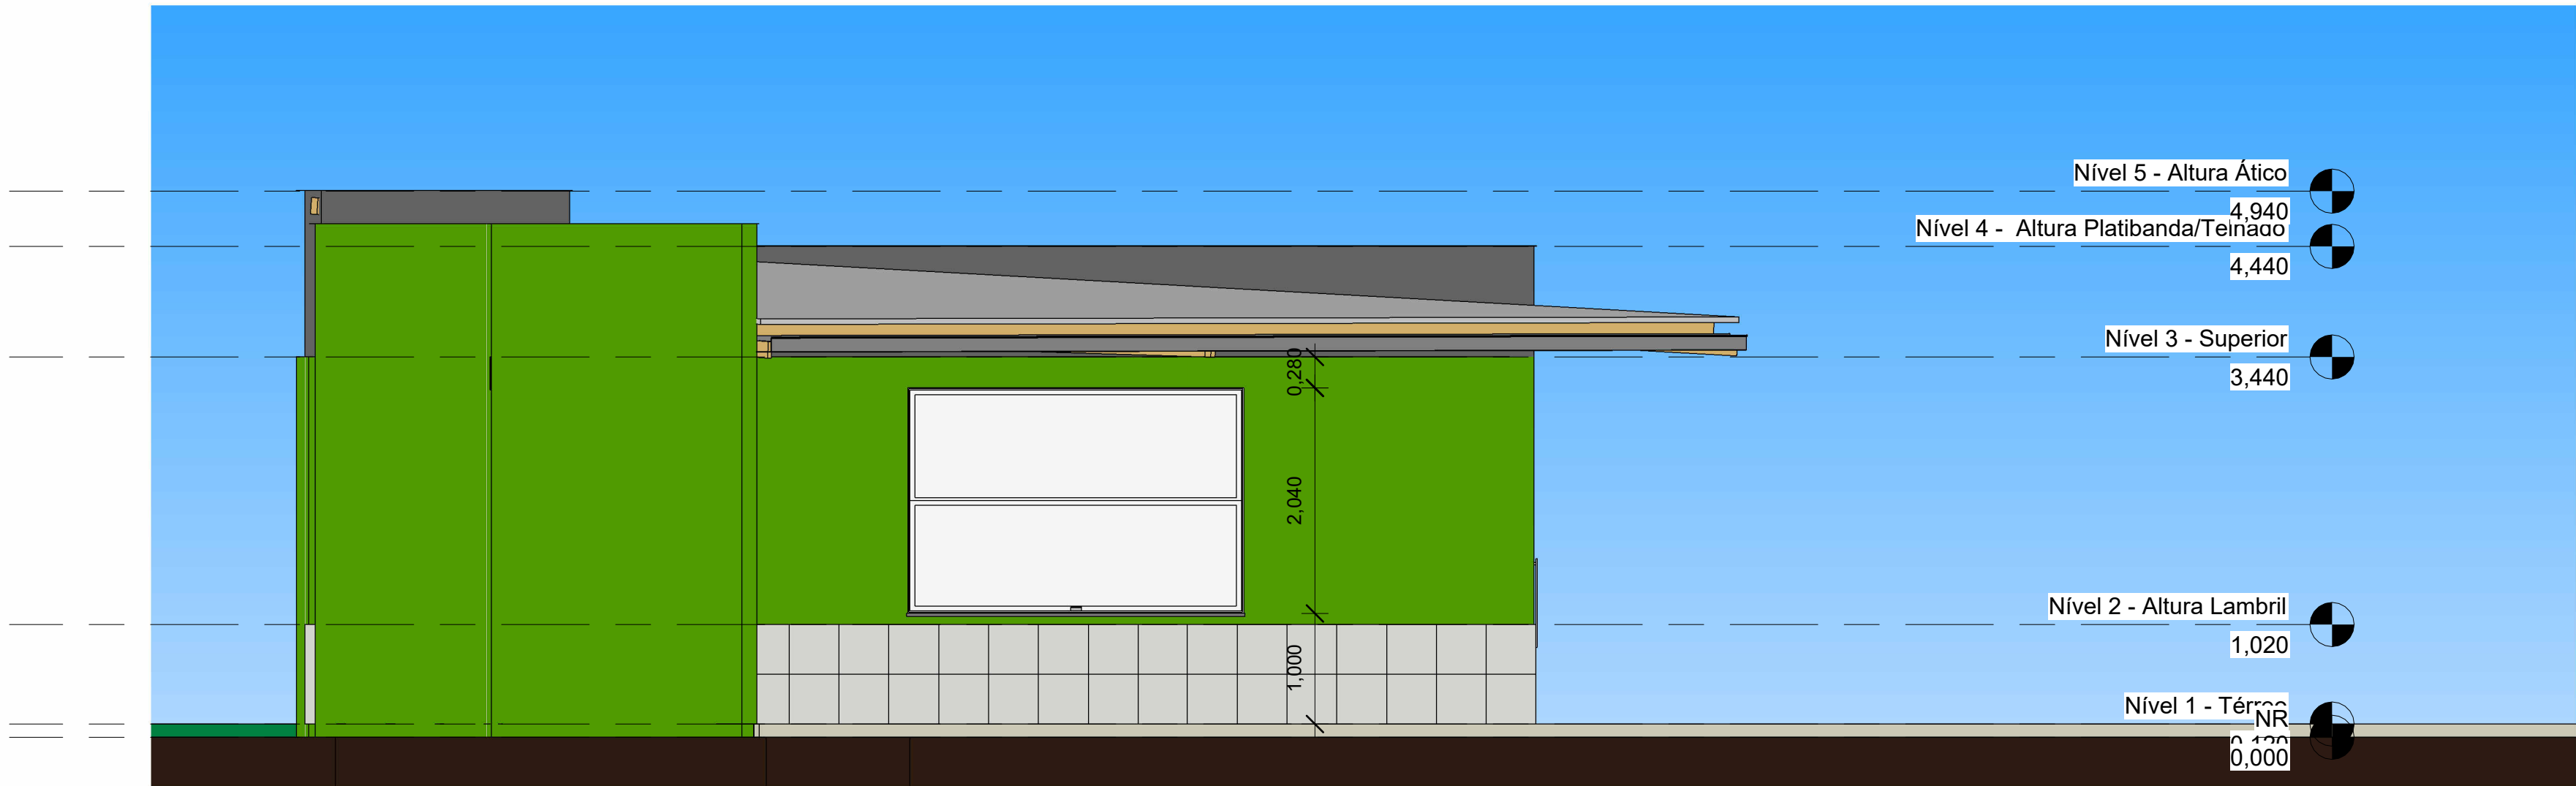


2 FACHADA OESTE
1 : 50

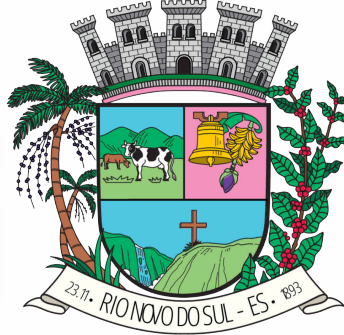
Prefeitura de Rio Novo do Sul 			
Projeto: PROJETO ARQUITETÔNICO			
Descrição: COZINHA E BANHEIROS			
Local: Parque de Exposições Alzerino Costa Peçanha			
Proprietário: Prefeitura Municipal de Rio Novo do Sul - ES			
Responsável Técnico: Ian Rodrigues Carvalho Engenheiro Civil - CREA: ES-051900/D			
Secretário: Paulo César do Amaral Contaiffer Secretário Municipal de Planejamento		Prefeito: Jocenei Marconcini Castelari ADM. 2025-2028	
Formato: Folha A0	Escala: Informada	Data: 12/01/2026	Folha de N.º: 03/04

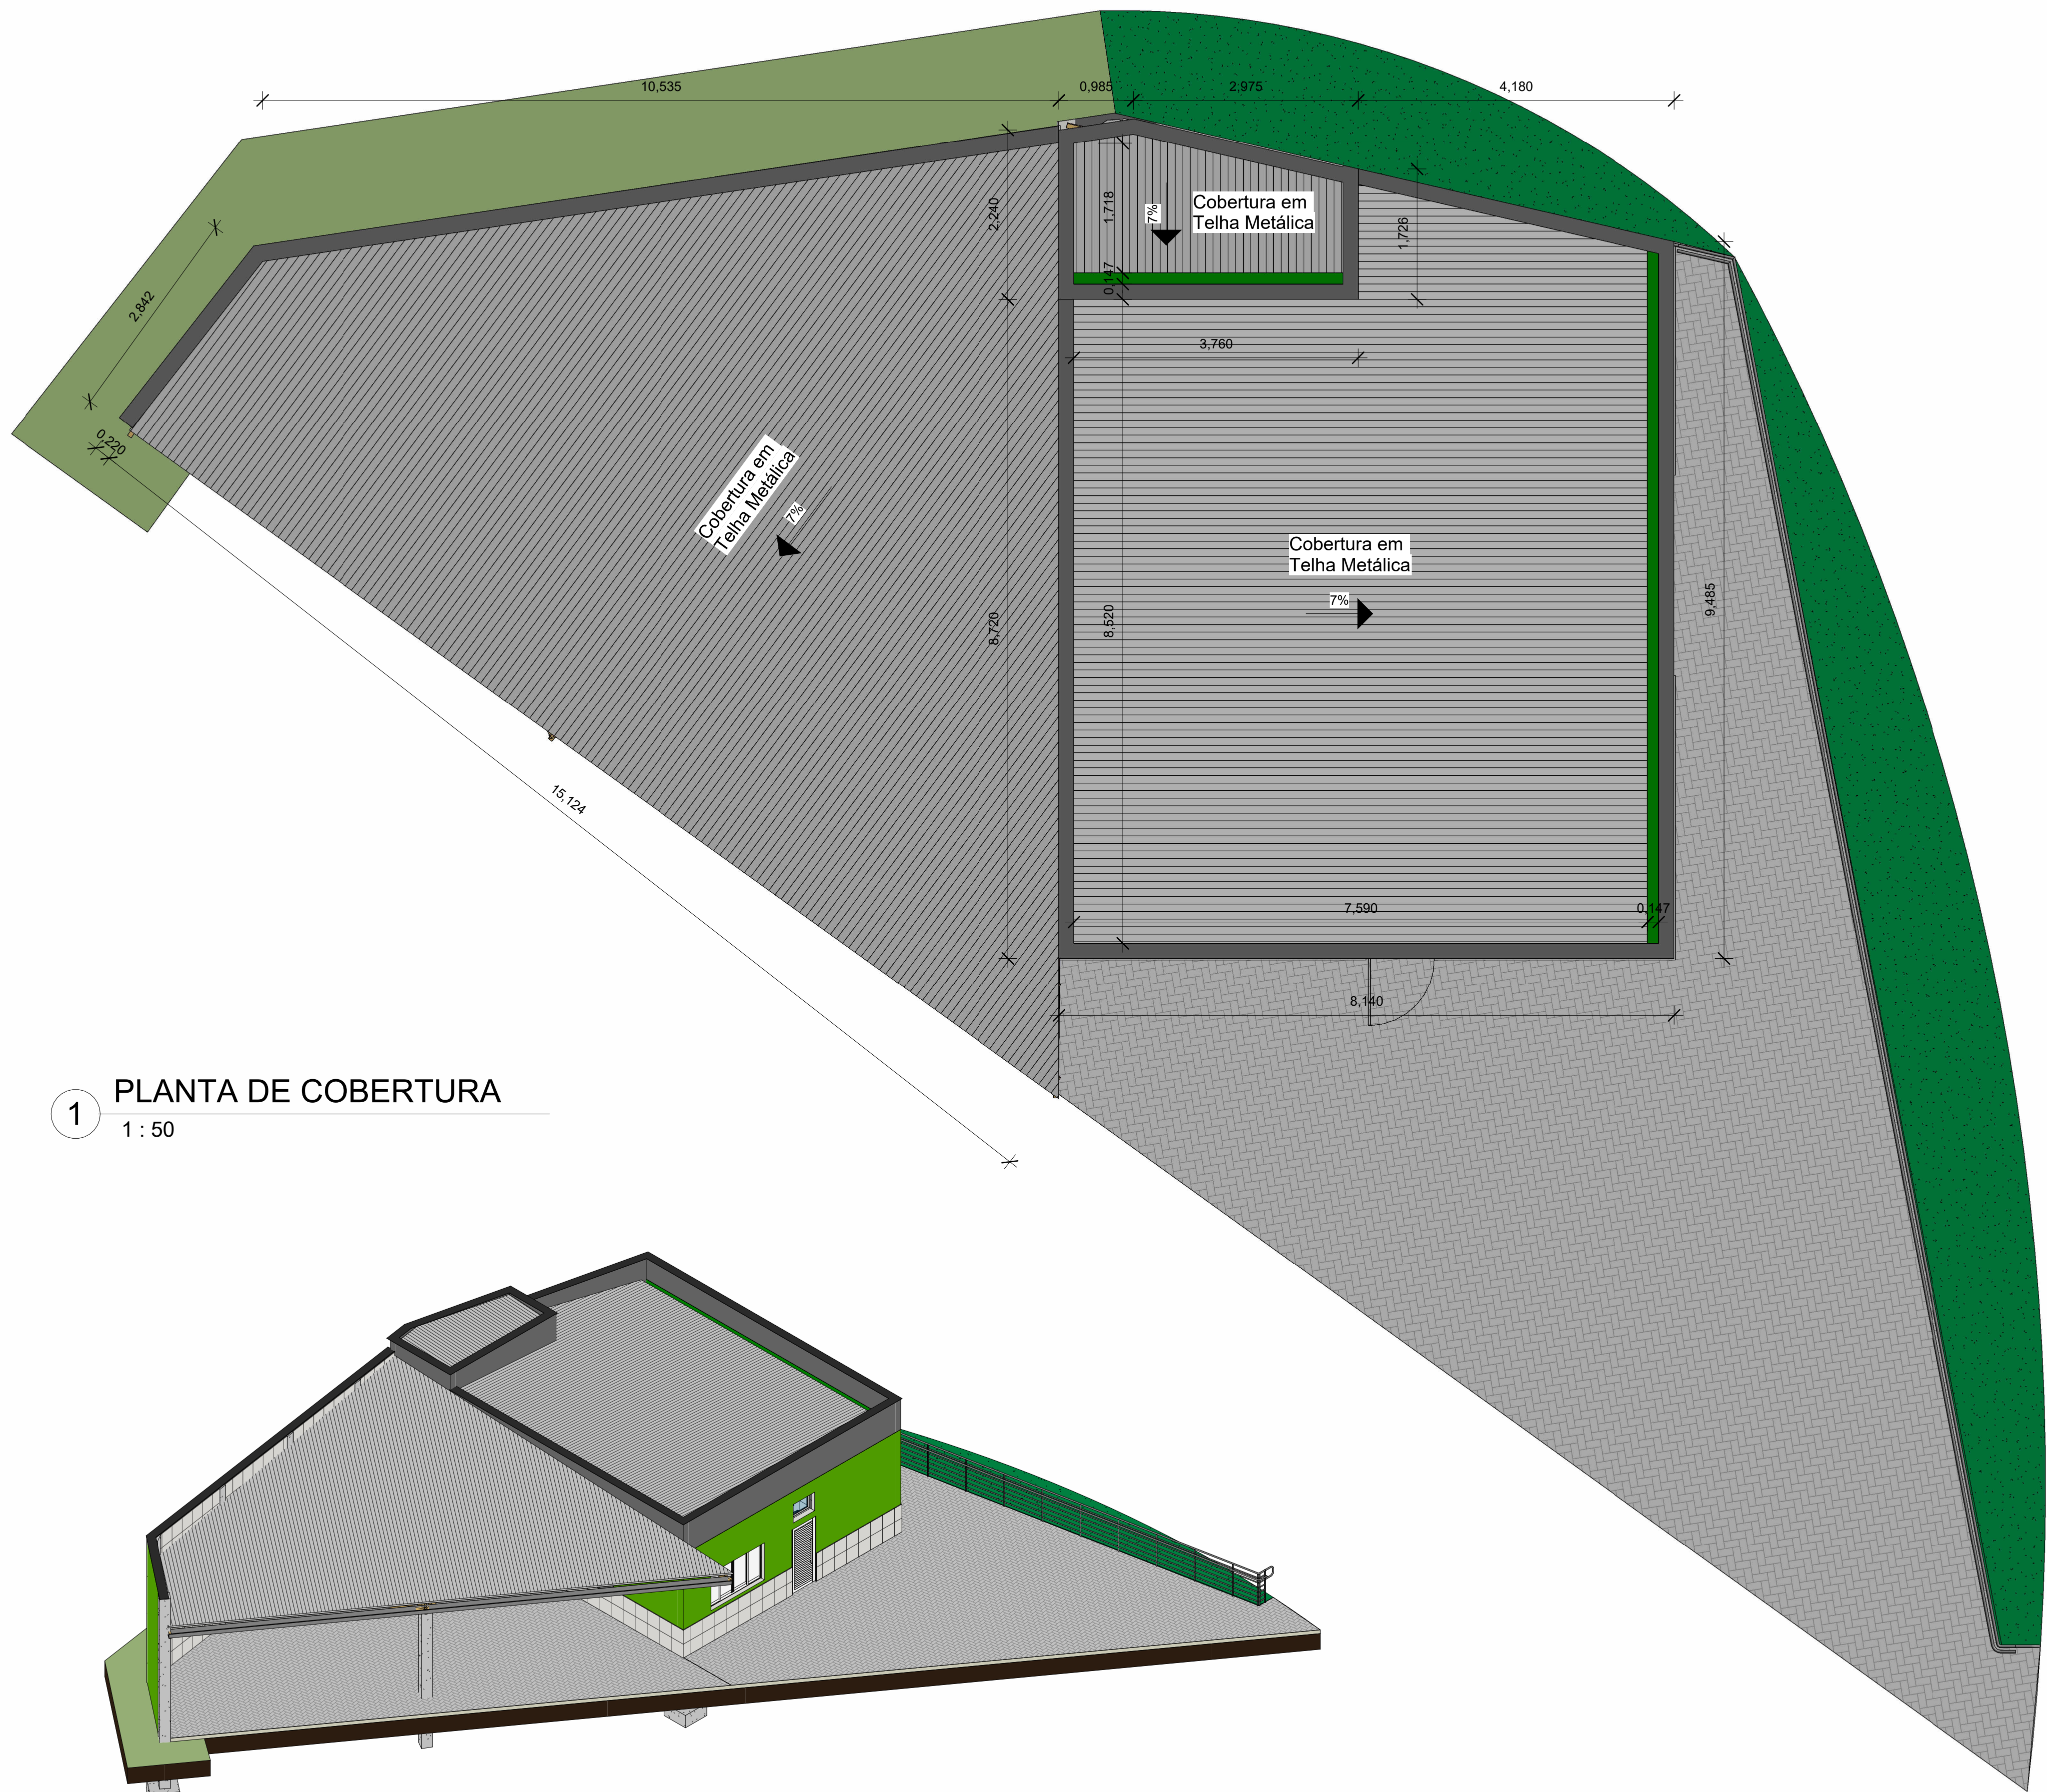

1 PLANTA DE COBERTURA
1 : 50

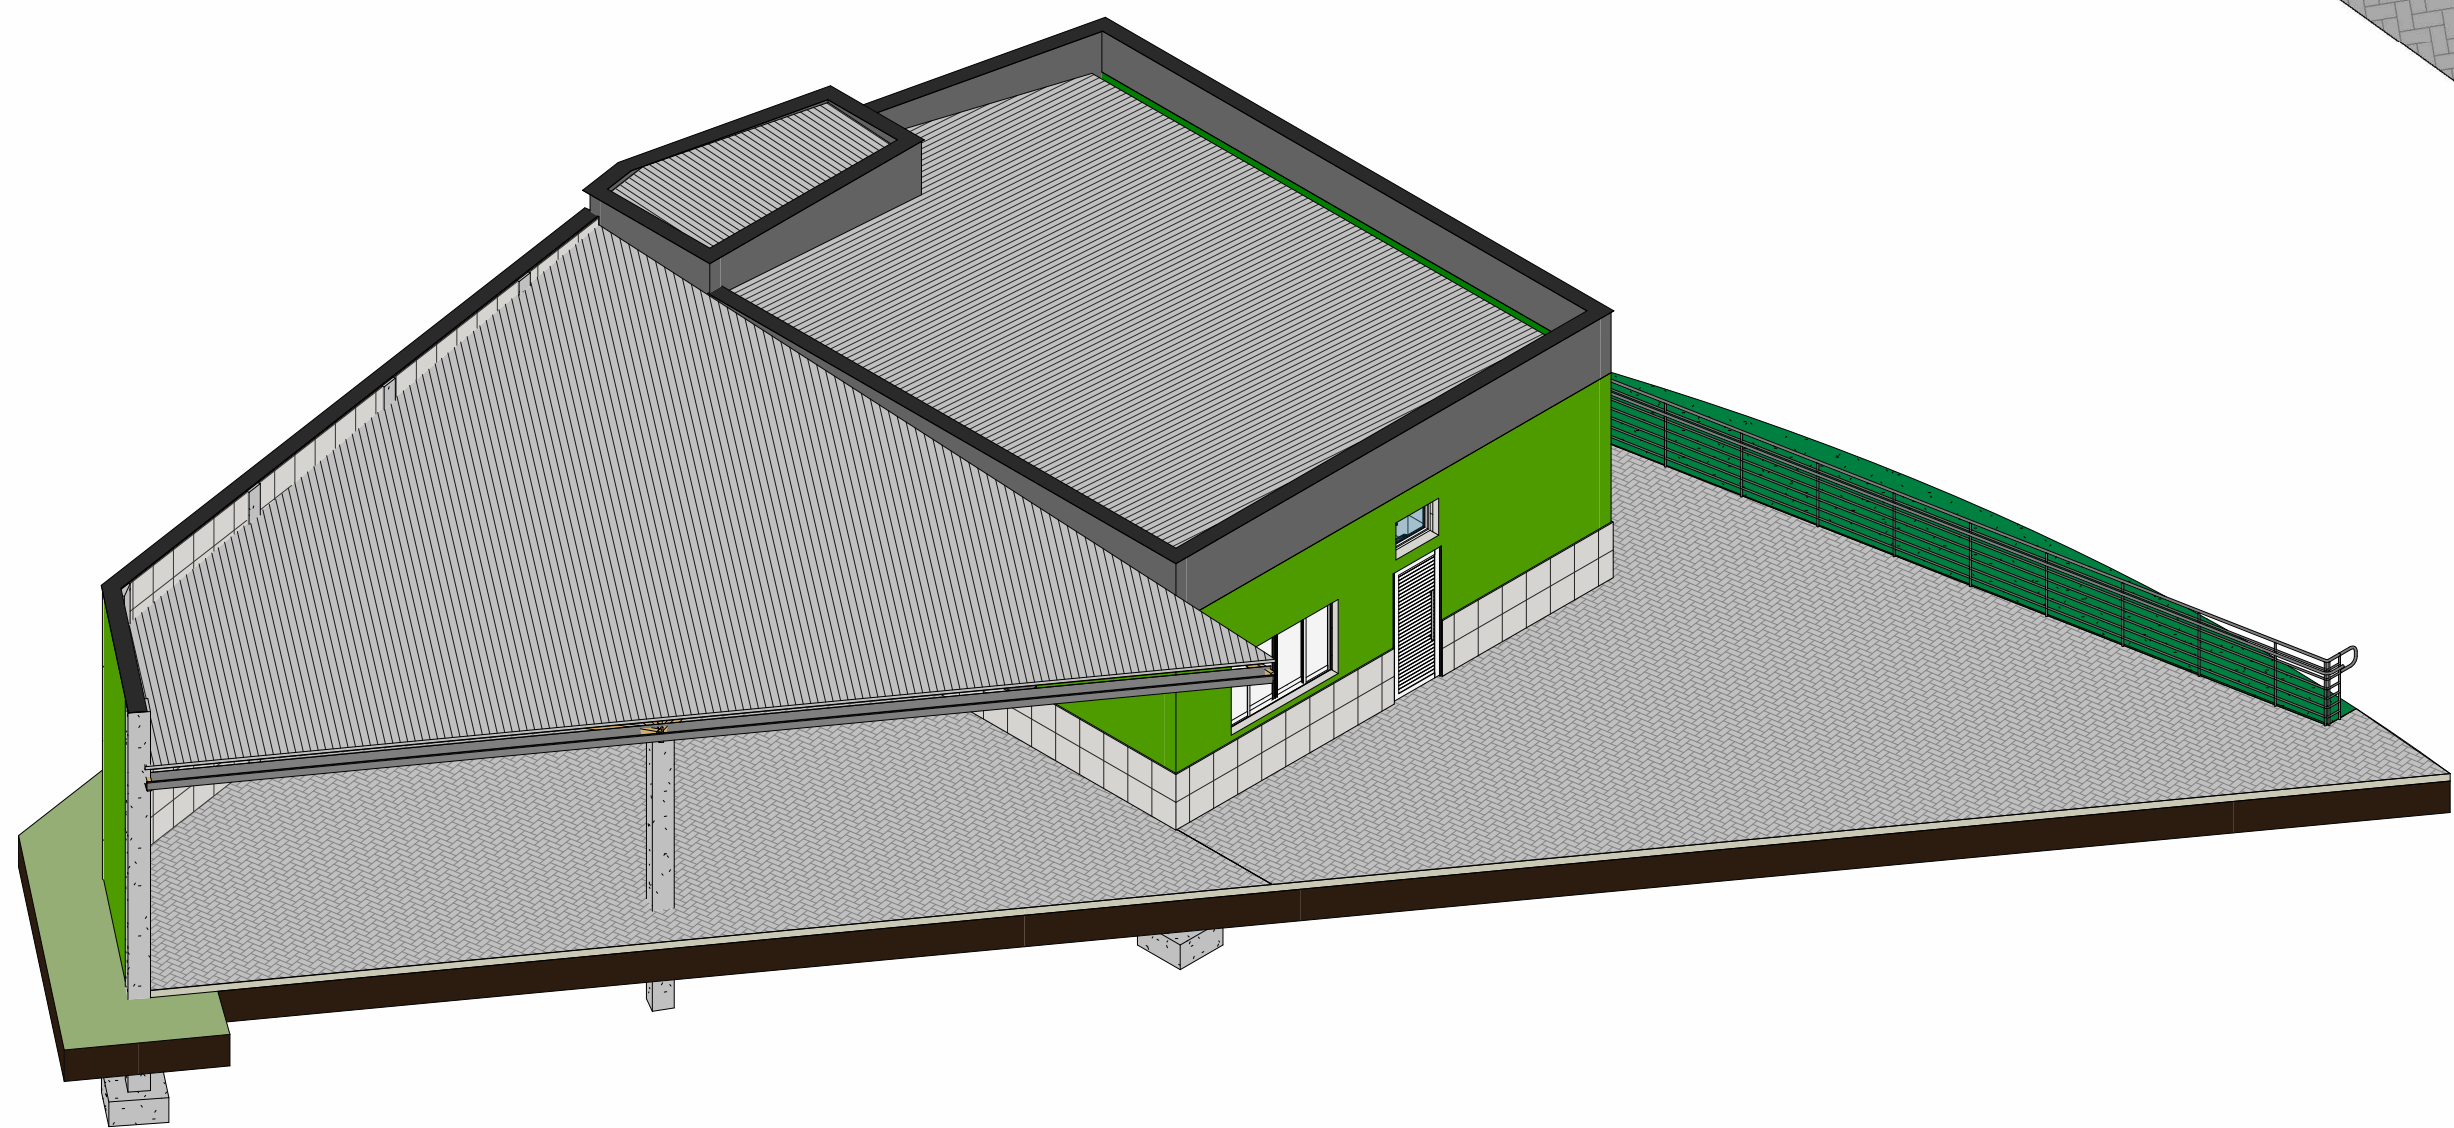

2 VISTA 3D

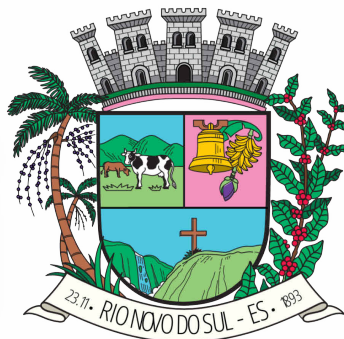Prefeitura de Rio Novo do Sul 			
Projeto: PROJETO ARQUITETÔNICO			
Descrição: COZINHA E BANHEIROS			
Local: Parque de Exposições Alzerino Costa Peçanha			
Proprietário: Prefeitura Municipal de Rio Novo do Sul - ES			
Responsável Técnico: Ilan Rodrigues Carvalho Engenheiro Civil - CREA: ES-051900/D			
Secretário: Paulo César do Amaral Contaiffer Secretário Municipal de Planejamento		Prefeito: Jocenei Marconcini Castelari ADM. 2025-2028	
Formato: Folha A0	Escala: Informada	Data: 12/01/2026	Folha de N°: 04/04

Documento original assinado eletronicamente, conforme MP 2200-2/2001, art. 10, § 2º, por:

IAN RODRIGUES CARVALHO
DIRETOR DE PROJETOS E EDIFICAÇÕES
SETPLAN - SEMPLAN - PMRNS
assinado em 03/03/2026 09:29:43 -03:00



INFORMAÇÕES DO DOCUMENTO

Documento capturado em 03/03/2026 09:29:43 (HORÁRIO DE BRASÍLIA - UTC-3)
por IAN RODRIGUES CARVALHO (DIRETOR DE PROJETOS E EDIFICAÇÕES - SETPLAN - SEMPLAN - PMRNS)
Valor Legal: ORIGINAL | Natureza: DOCUMENTO NATO-DIGITAL

A disponibilidade do documento pode ser conferida pelo link: <https://e-docs.es.gov.br/d/2026-VRDGFQ>